

POWIERZCHNIA MIESZKANIA


94,71 m²

3.1. PRZEDPOKÓJ	15,60m ²
3.2. ŁAZIENKA	3,82m ²
3.3. POKÓJ	12,16m ²
3.4. SKŁADZIK	3,67m ²
3.5. POKÓJ 1	11,87m ²
3.6. POKÓJ Z ANEKSEM	29,46m ²
3.7. POKÓJ 2	13,48m ²
3.8. WC	4,65m ²

POWIERZCHNIA DODATKOWA

3.9. LOGGIA	9,68m ²
-------------	--------------------

SCHEMAT LOKALIZACJI, SKALA 1:1500

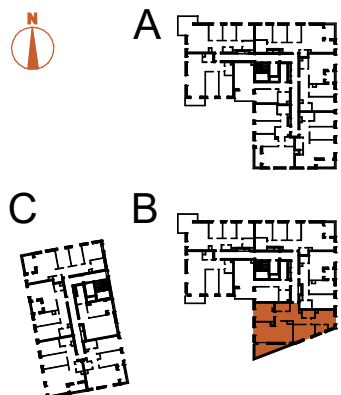

TĘTNOWSKI DEVELOPMENT SP. Z O.O.
UL. WROCŁAWSKA 80, 30-017 KRAKÓW
EMAIL: BIURO@TETNOWSKI.PL
TELEFON: 12 630 99 33

LOKAL MIESZKALNY NR 10 (B/M1/3)

BUDYNEK


B

POWIERZCHNIA

94,71m²

ILOŚĆ POKOI

4

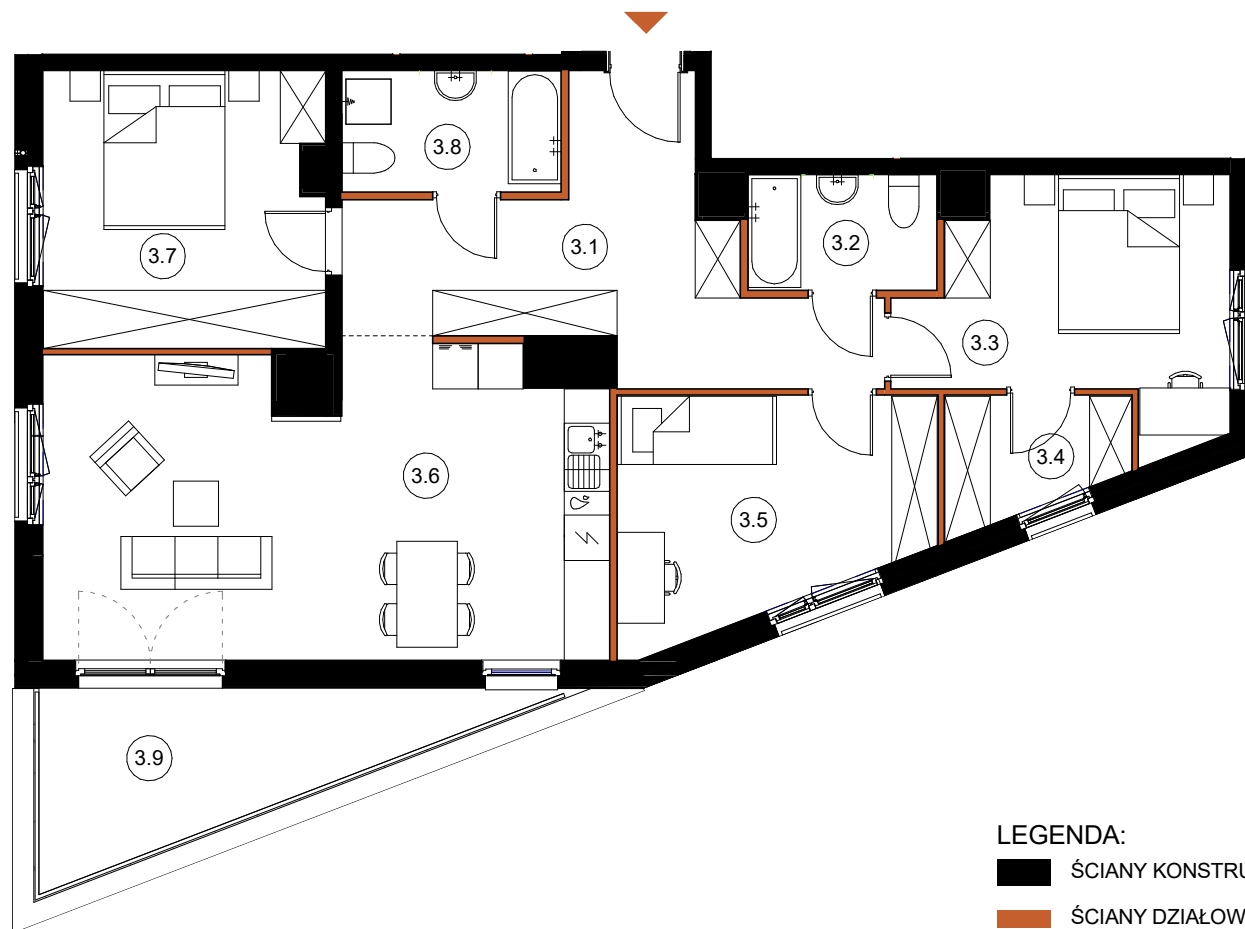

LEGENDA:

- ŚCIANY KONSTRUKCYJNE
- ŚCIANY DZIAŁOWE

ARANŻACJA WNETRZ JEST PRZYKŁADOWA

NINIEJSZA OFERTA MA CHARAKTER INFORMACYJNY I NIE STANOWI OFERTY HANDLOWEJ W ROZUMIENIU ART. 66 § 1 KODEKSU CYWILNEGO

UL. DROŹDŹOWA, KRAKÓW

1 PIĘTRO

SKALA 1:100