

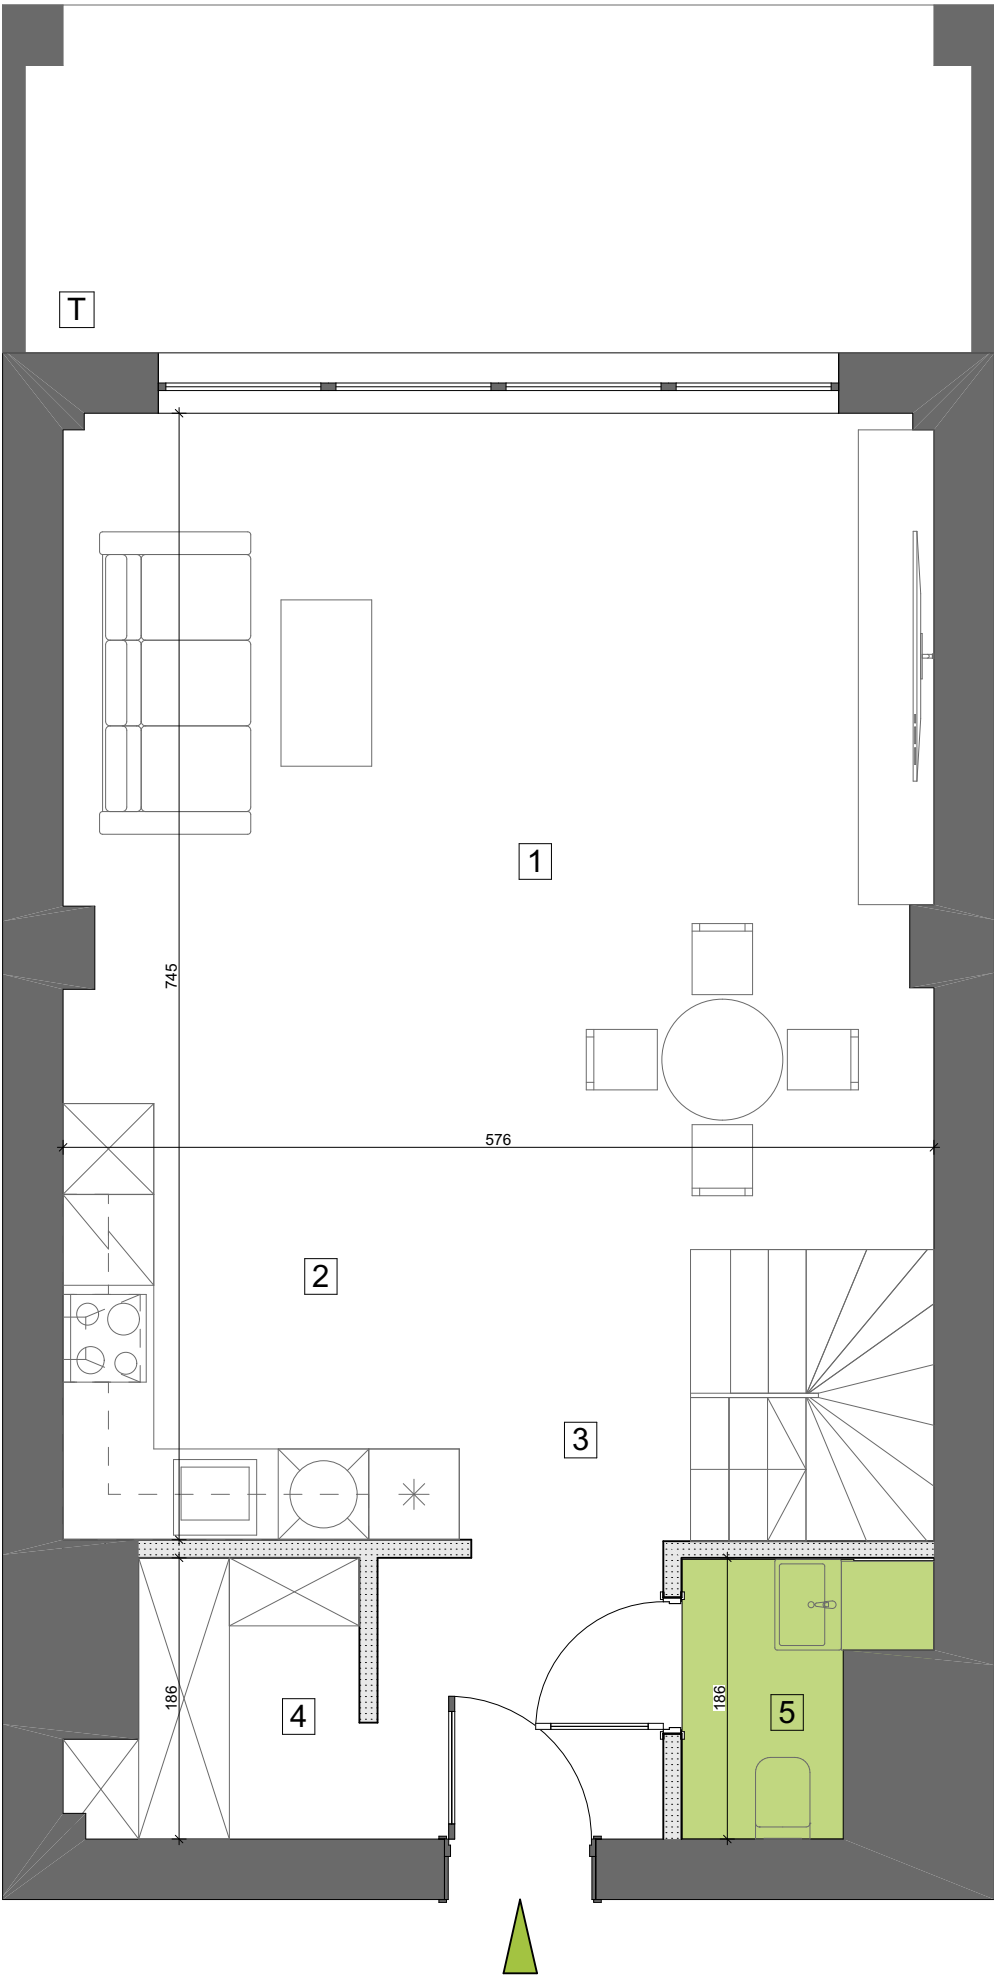
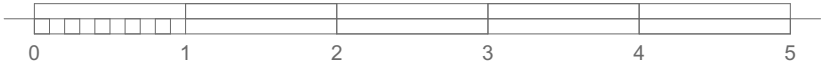


POZIOM I

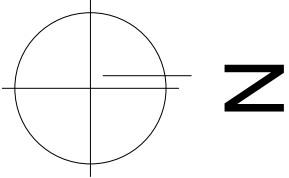


POZIOM II

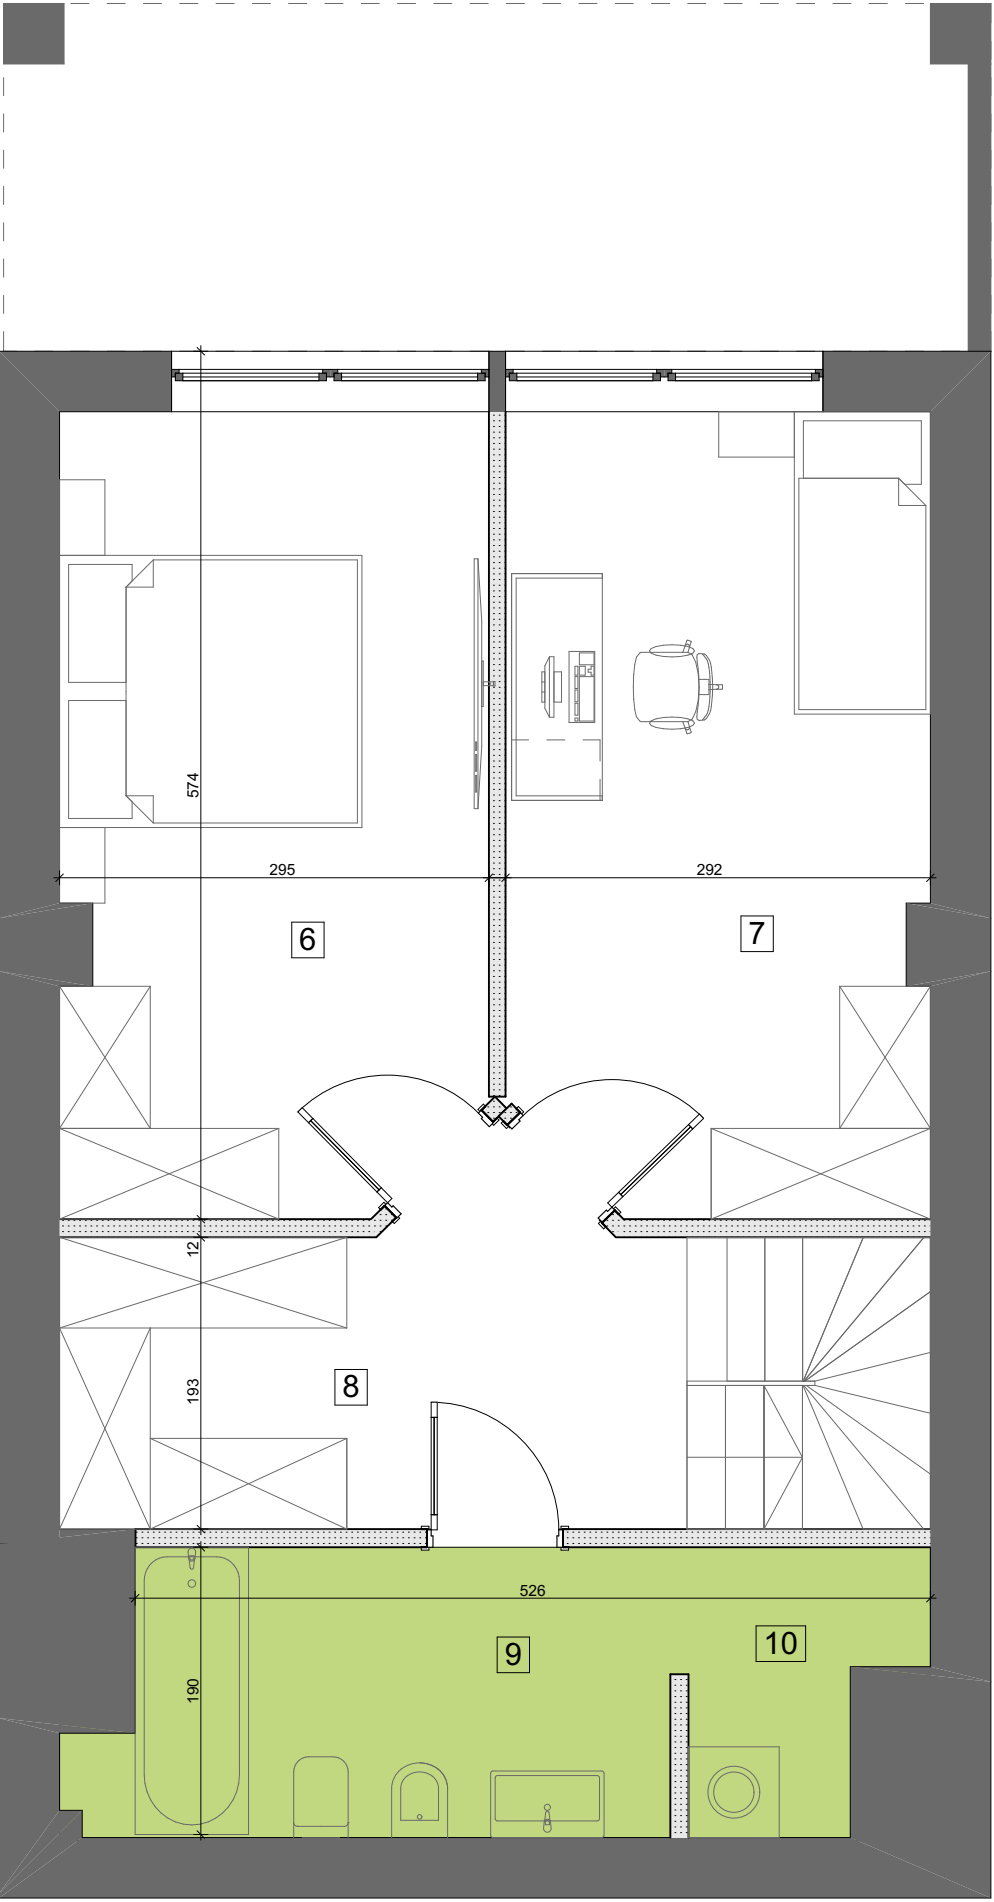

BUDYNEK MIESZKALNY WIELORODZINNY

BIURO SPRZEDAŻY
ul. Orzechowa 3
94-251 Łódź

LOKALIZACJA APARTAMENTU WZGLĘDEM CAŁOŚCI
INWESTYCJI:

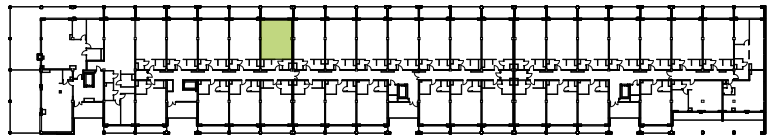

ZESTAWIENIE POWIERZCHNI:

POZIOM I			POZIOM II		
1	pok. dzienny	30,71 m ²	6	pokój	14,67 m ²
2	aneks kuchenny	6,16 m ²	7	pokój	15,10 m ²
3	korytarz	10,43 m ²	8	korytarz/ garderoba	7,93 m ²
4	garderoba	2,77 m ²	9	łazienka	7,02 m ²
5	wc	2,35 m ²	10	aneks/ pralnia	2,41 m ²

klatka	2
kondygnacja	1
ilość pokoi	3
powierzchnia	99,55 m ²
powierzchnia tarasu T	11,94 m ²

K2.I.6

NR MIESZKANIA:

31

Apartamenty Zdrowie Sp. z o.o.Sp. K.
Aleja Prymasa Tysiąclecia 48A
01-241 Warszawa



APARTAMENTY
— ZDROWIE —

Wyjątkowe miejsce w Łodzi