

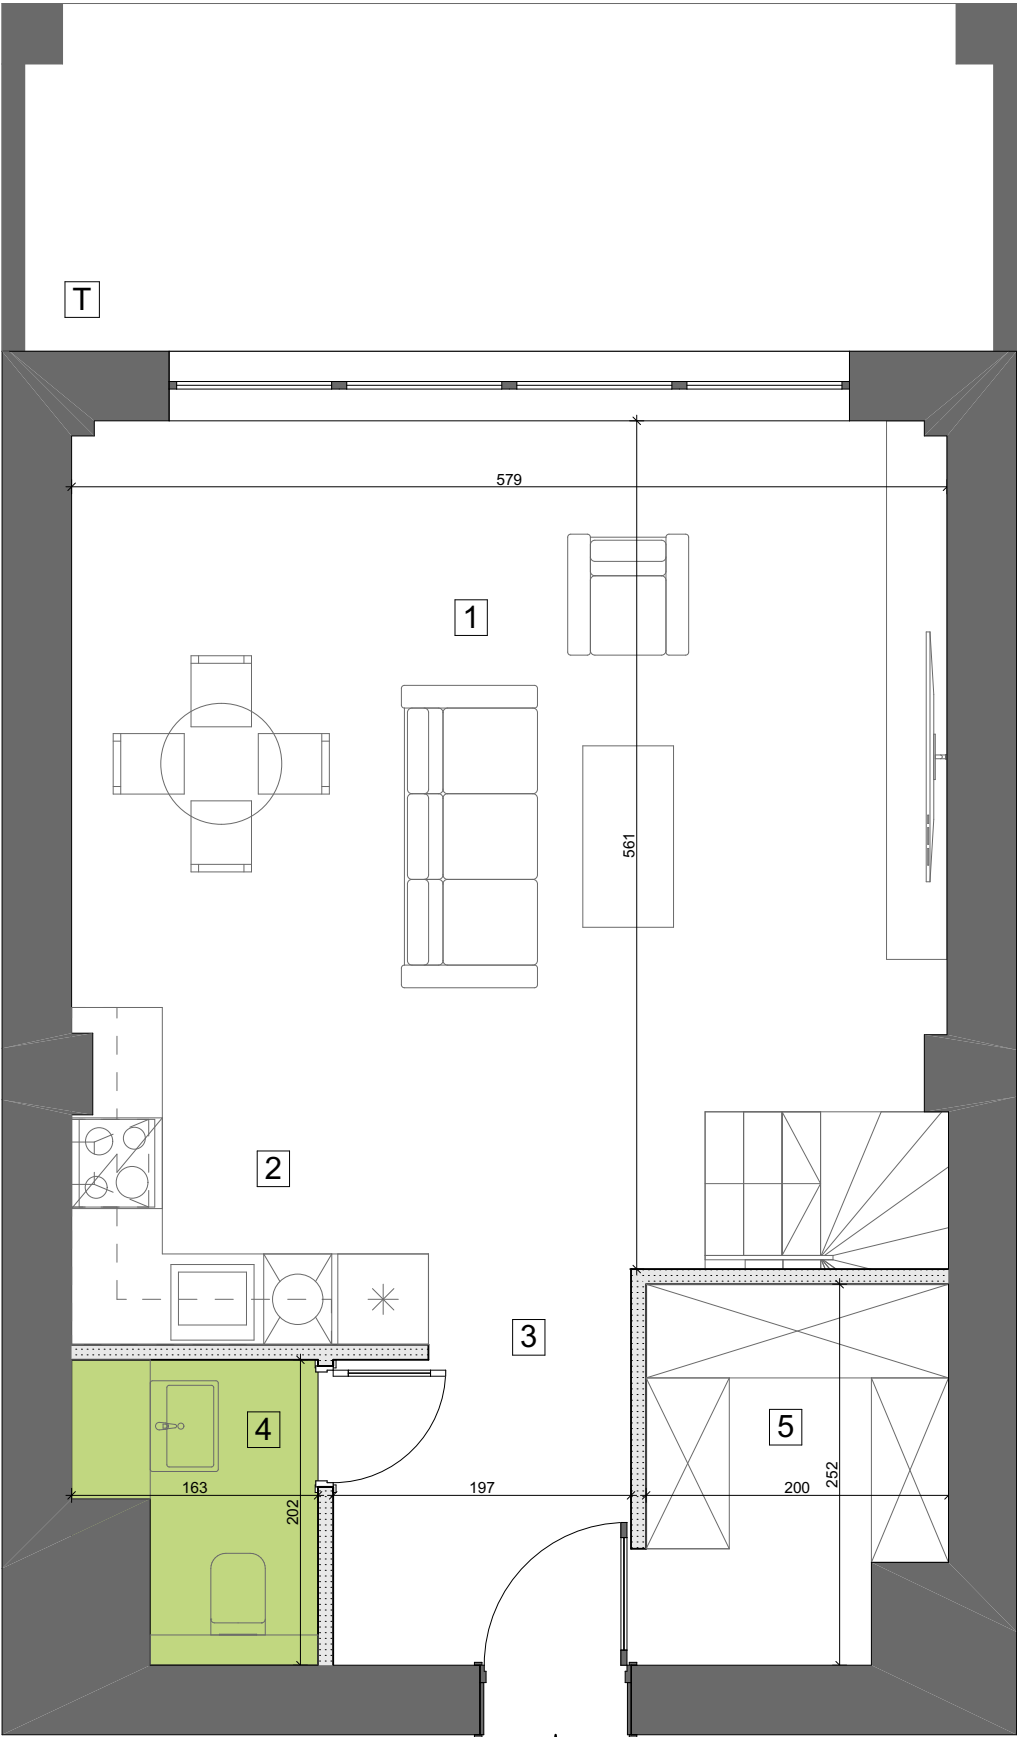


POZIOM I

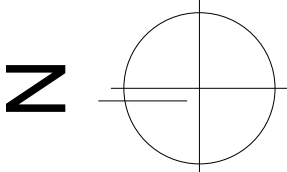


POZIOM II

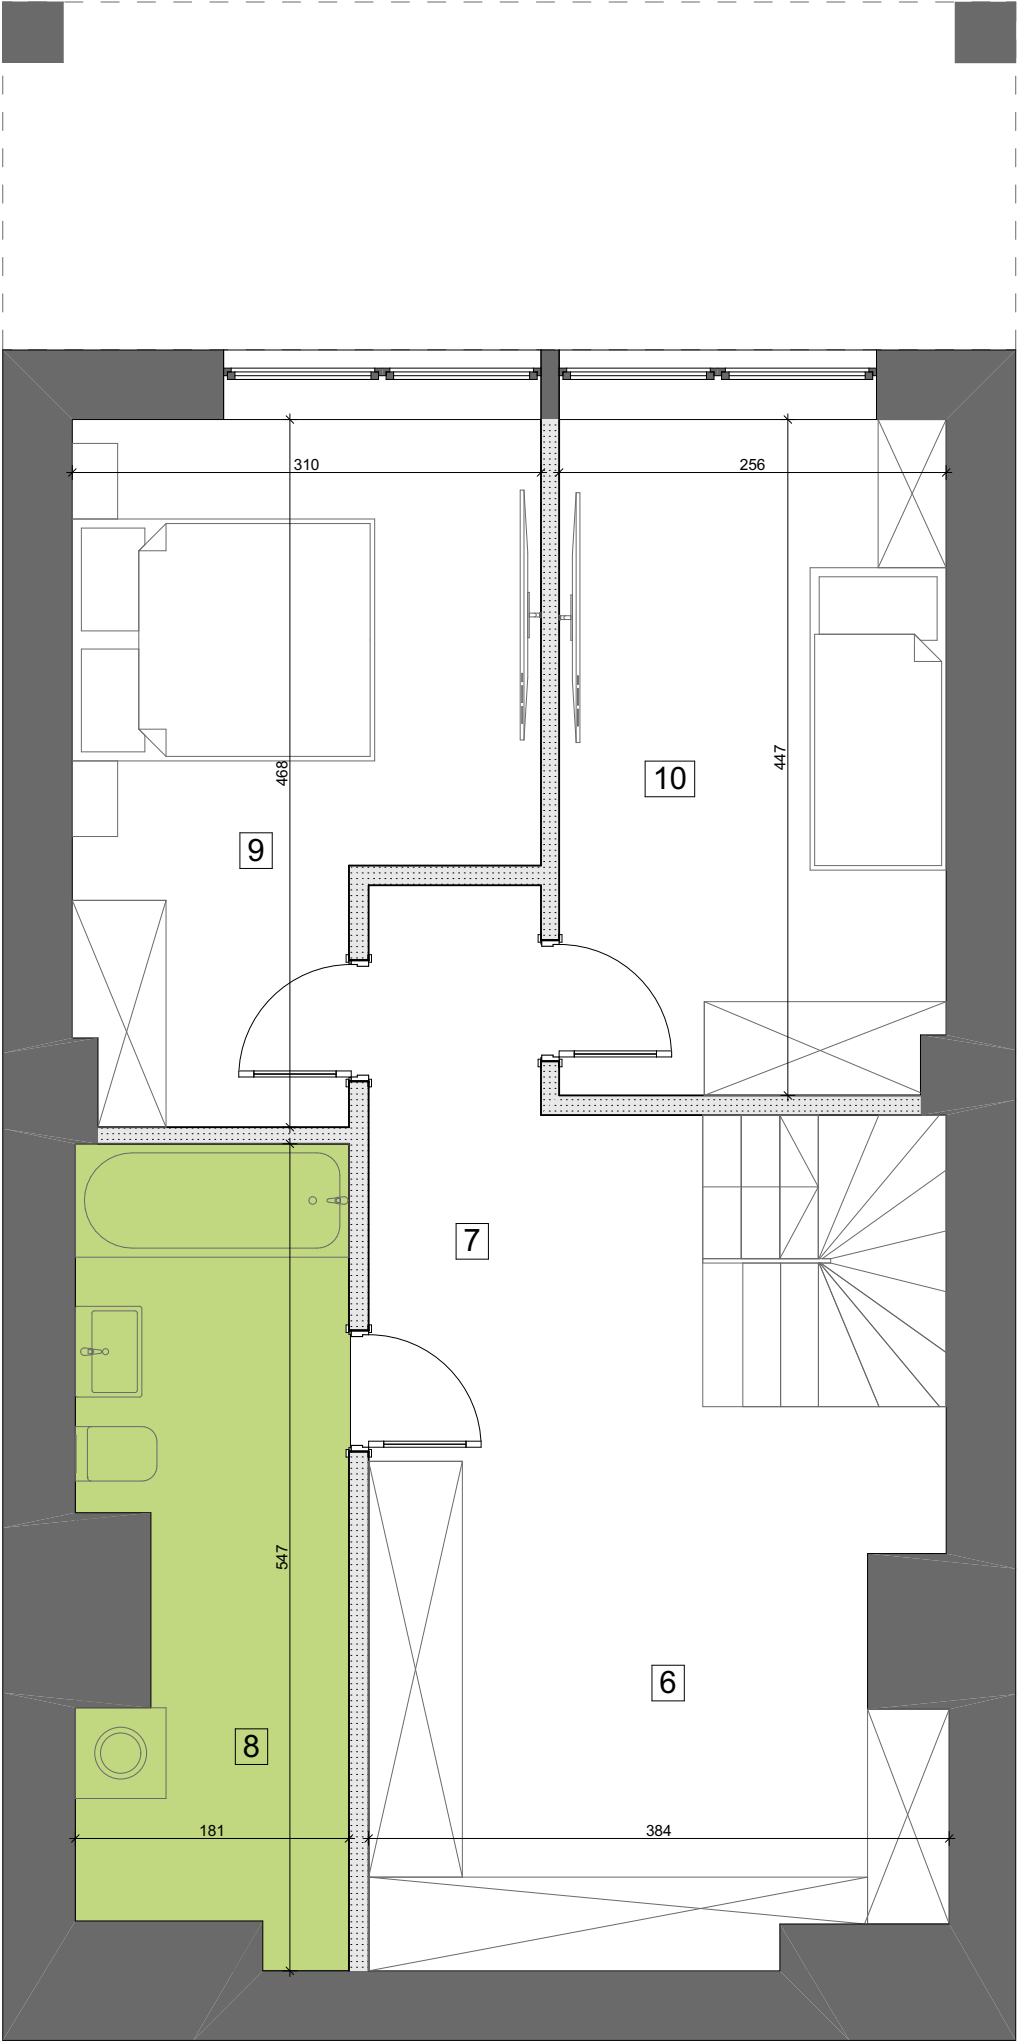

BUDYNEK MIESZKALNY WIELORODZINNY

BIURO SPRZEDAŻY
ul. Orzechowa 3
94-251 Łódź

LOKALIZACJA APARTAMENTU WZGLĘDEM CAŁOŚCI
INWESTYCJI:

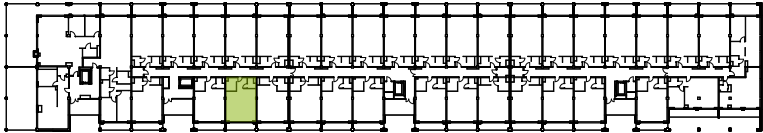

ZESTAWIENIE POWIERZCHNI:

POZIOM I			POZIOM II		
1	pok. dzienny+jadalnia	23,75 m ²	6	garderoba	13,27 m ²
2	aneks kuchenny	6,18 m ²	7	korytarz	5,31 m ²
3	korytarz	8,39 m ²	8	łazienka	8,98 m ²
4	wc	2,71 m ²	9	pokój	12,15 m ²
5	garderoba	4,80 m ²	10	pokój	11,23 m ²

klatka	2
kondygnacja	2
ilość pokoi	3
powierzchnia	96,77 m ²
powierzchnia tarasu [T]	6,90 m ²

K2.II.8

NR MIESZKANIA:
42

Apartamenty Zdrowie Sp. z o.o.Sp. K.
Aleja Prymasa Tysiąclecia 48A
01-241 Warszawa