


# OSIEDLE GOSLOVE

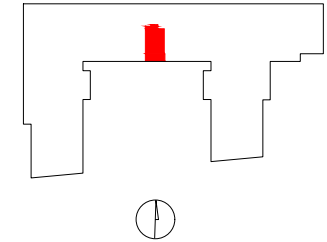

## C053

|             |                           |
|-------------|---------------------------|
| mieszkanie  | <b>1 pokój</b>            |
|             | <b>z aneksem</b>          |
| budynek     | <b>A</b>                  |
| nr klatki   | <b>C</b>                  |
| piętro      | <b>2</b>                  |
| kondygnacja | <b>3</b>                  |
| loggia      | <b>4.72 m<sup>2</sup></b> |


|                               |                 |                            |
|-------------------------------|-----------------|----------------------------|
| <b>oznaczenie pomieszczeń</b> |                 |                            |
| <b>01</b>                     | hol+pokój+aneks | <b>29.43 m<sup>2</sup></b> |
| <b>02</b>                     | łazienka        | <b>4.20 m<sup>2</sup></b>  |
| <b>03</b>                     | orazeria        | <b>4.72 m<sup>2</sup></b>  |

**suma pow.uż.** **38.35 m<sup>2</sup>**




powierzchnia pod  
ściankami nadającymi się  
do demontażu 0.74 m<sup>2</sup>

**pow. lokalu** **39.09 m<sup>2</sup>**

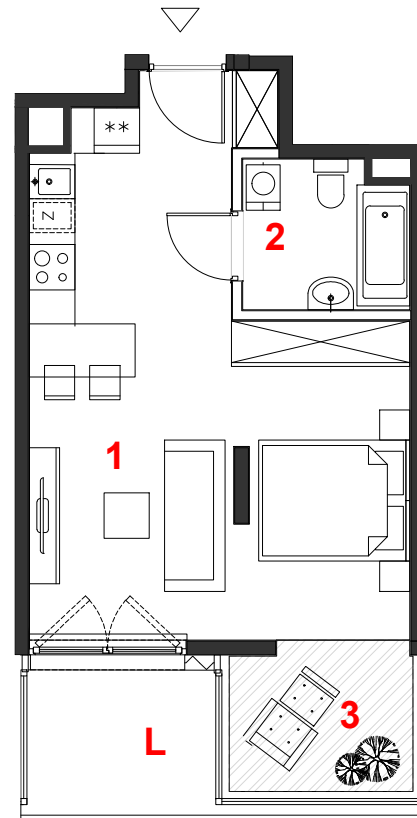Powierzchnie liczone wg PN-ISO 9836:2015. Karta katalogowa jest załącznikiem do umowy.  
UWAGA: Wymiary oraz instalacje wyrysowano na podstawie projektu budowlanego.  
Mogą nastąpić nieznaczne zmiany zgodnie z postanowieniami umowy deweloperskiej.



skala 1:100

 miejscowe obniżenie sufitu  
 ściany działowe  
 konstrukcja i szachty instalacyjne

**PROFBUD**

biuro@profbud.info  
tel. 605 606 606

ARCHITEKCI DAWIDCZYK & PARTNERZY  
Okrzei 18/40 03-710 Warszawa  
www.iadp.pl poczta@iadp.pl  
tel.48227861389