

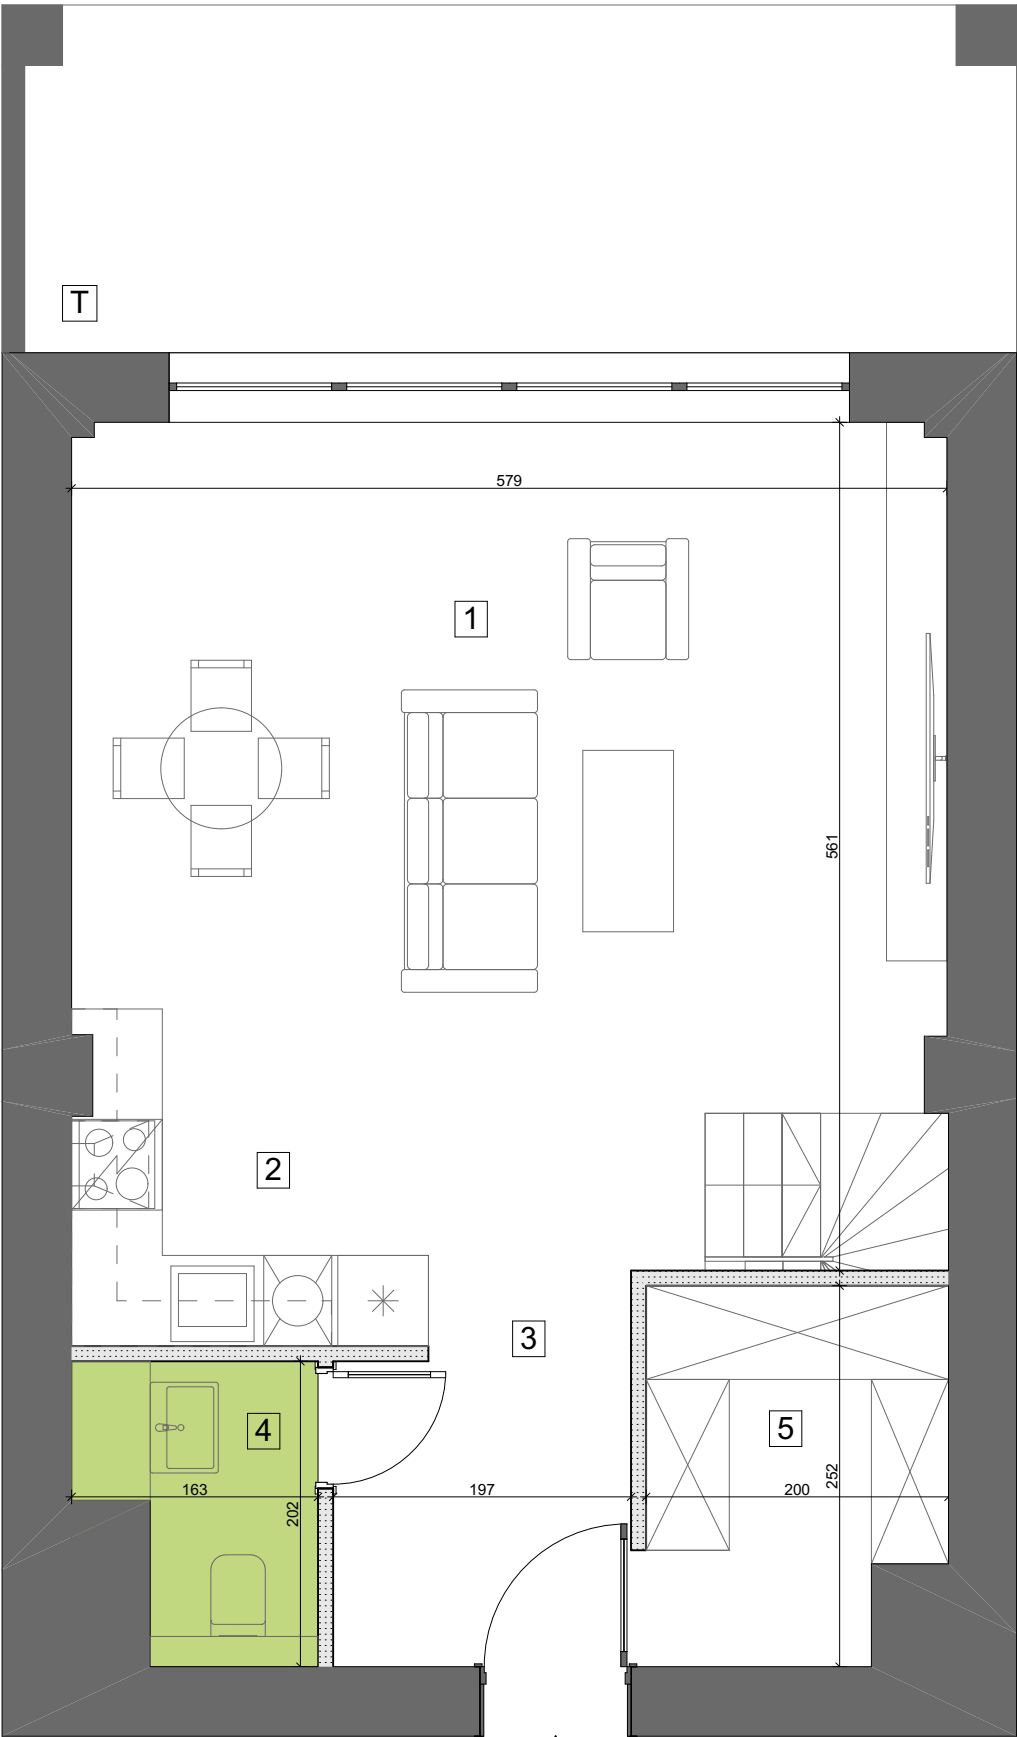


POZIOM I

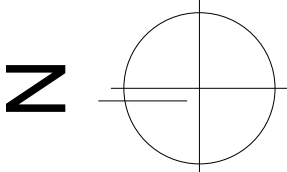


POZIOM II

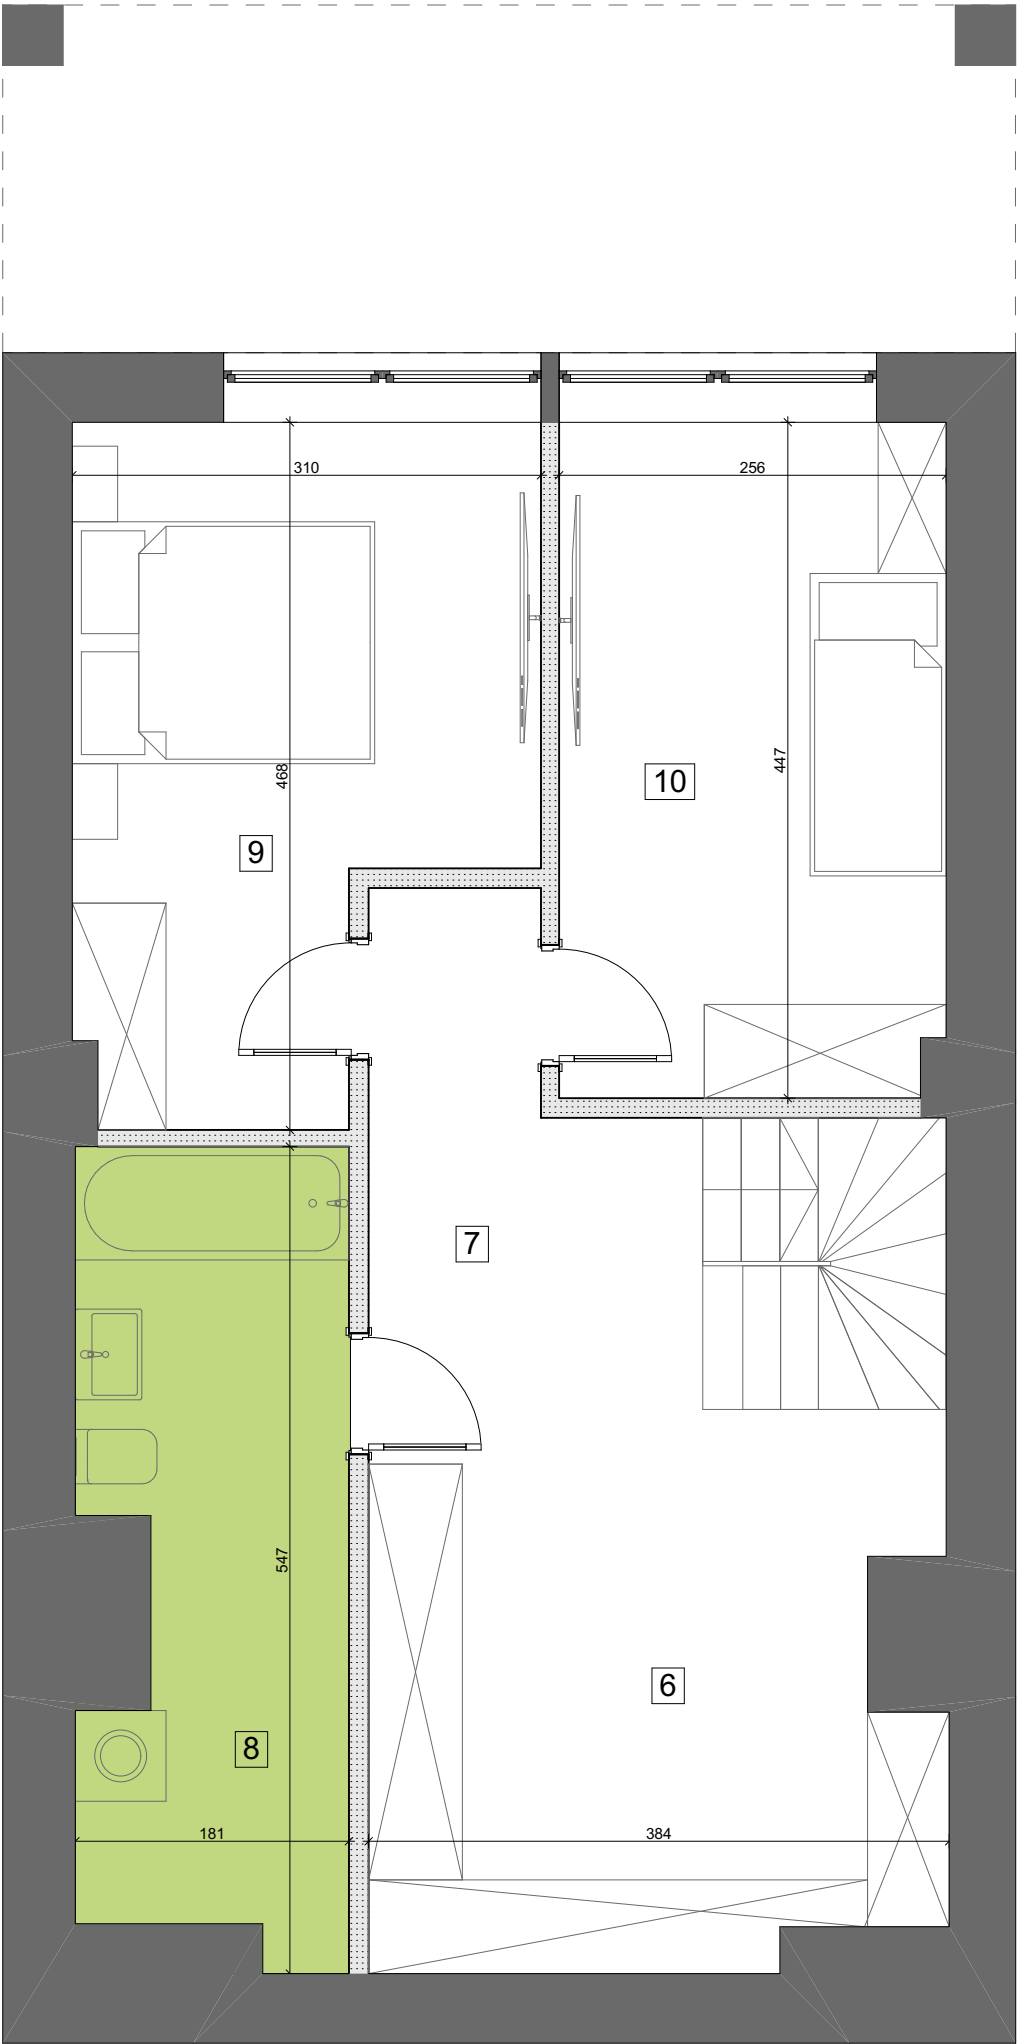

BUDYNEK MIESZKALNY WIELORODZINNY

BIURO SPRZEDAŻY
ul. Orzechowa 3
94-251 Łódź

LOKALIZACJA APARTAMENTU WZGLĘDEM CAŁOŚCI
INWESTYCJI:

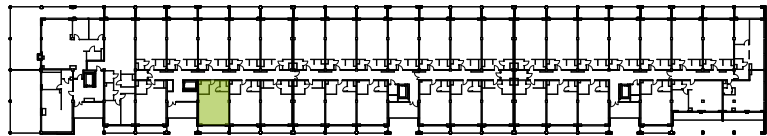

ZESTAWIENIE POWIERZCHNI:

POZIOM I			POZIOM II		
1	pok. dzienn+jadalnia	23,56 m ²	6	garderoba	13,16 m ²
2	aneks kuchenny	6,14 m ²	7	korytarz	5,22 m ²
3	korytarz	8,45 m ²	8	łazienka	8,93 m ²
4	wc	2,71 m ²	9	pokój	11,92 m ²
5	garderoba	4,64 m ²	10	pokój	11,20 m ²

klatka	2
kondygnacja	2
ilość pokoi	3
powierzchnia	95,93 m ²
powierzchnia tarasu T	7,05 m ²

K2.II.9

NR MIESZKANIA:
43

Apartamenty Zdrowie Sp. z o.o.Sp. K.
Aleja Prymasa Tysiąclecia 48A
01-241 Warszawa



**APARTAMENTY
— ZDROWIE —**
Wyjątkowe miejsce w Łodzi