

POWIERZCHNIA MIESZKANIA

48,27 m²

2.1. PRZEDPOKÓJ	7,57m ²
2.2. ŁAZIENKA	5,88m ²
2.3. POKÓJ	9,82m ²
2.4. POKÓJ Z ANEKSEM	25,00m ²

POWIERZCHNIA DODATKOWA

2.5. LOGGIA	2,86m ²
-------------	--------------------


LOKAL MIESZKALNY NR 8 (C/M1/2)

BUDYNEK C


POWIERZCHNIA 48,27m²

ILOŚĆ POKOI 2

SCHEMAT LOKALIZACJI, SKALA 1:1500

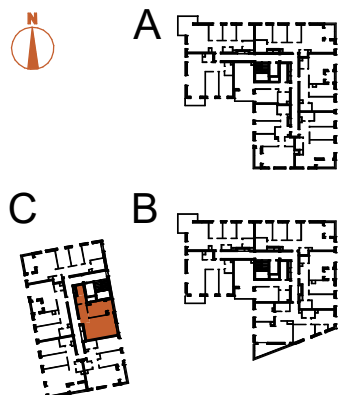

TĘTNOWSKI DEVELOPMENT SP. Z O.O.
UL. WROCŁAWSKA 80, 30-017 KRAKÓW
EMAIL: BIURO@TETNOWSKI.PL
TELEFON: 12 630 99 33

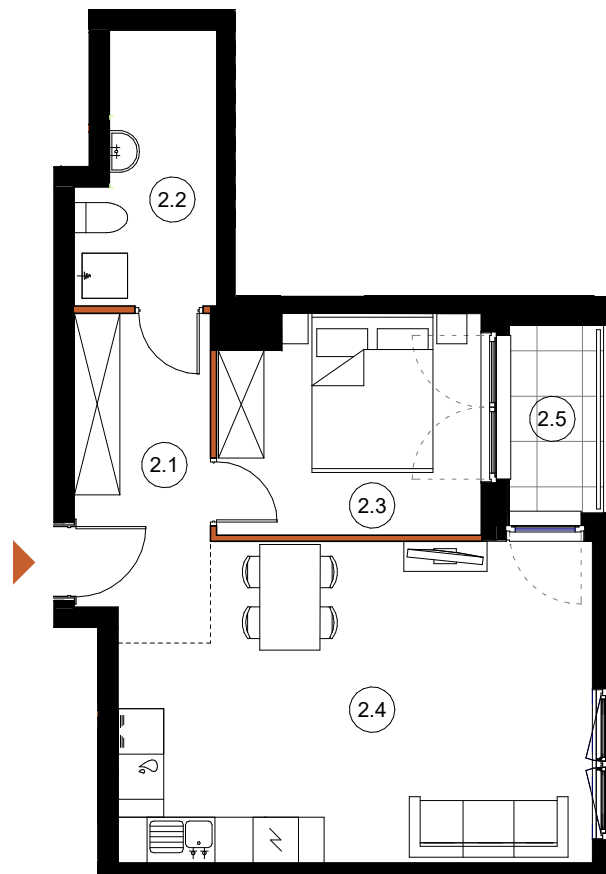

LEGENDA:

- ŚCIANY KONSTRUKCYJNE
- ŚCIANY DZIAŁOWE

ARANŻACJA WNETRZ JEST PRZYKŁADOWA

NINIEJSZA OFERTA MA CHARAKTER INFORMACYJNY I NIE STANOWI OFERTY HANDLOWEJ W ROZUMIENIU ART. 66 § 1 KODEKSU CYWILNEGO

UL. DROŹDŹOWA, KRAKÓW

1 PIĘTRO

SKALA 1:100