



INWENTARYZACJA LOKALU

Rzut lokalu nr: 1, ul. Japońskiej Wiśni 7, Warszawa


RZUT PARTERU
KONDYGNACJA +1

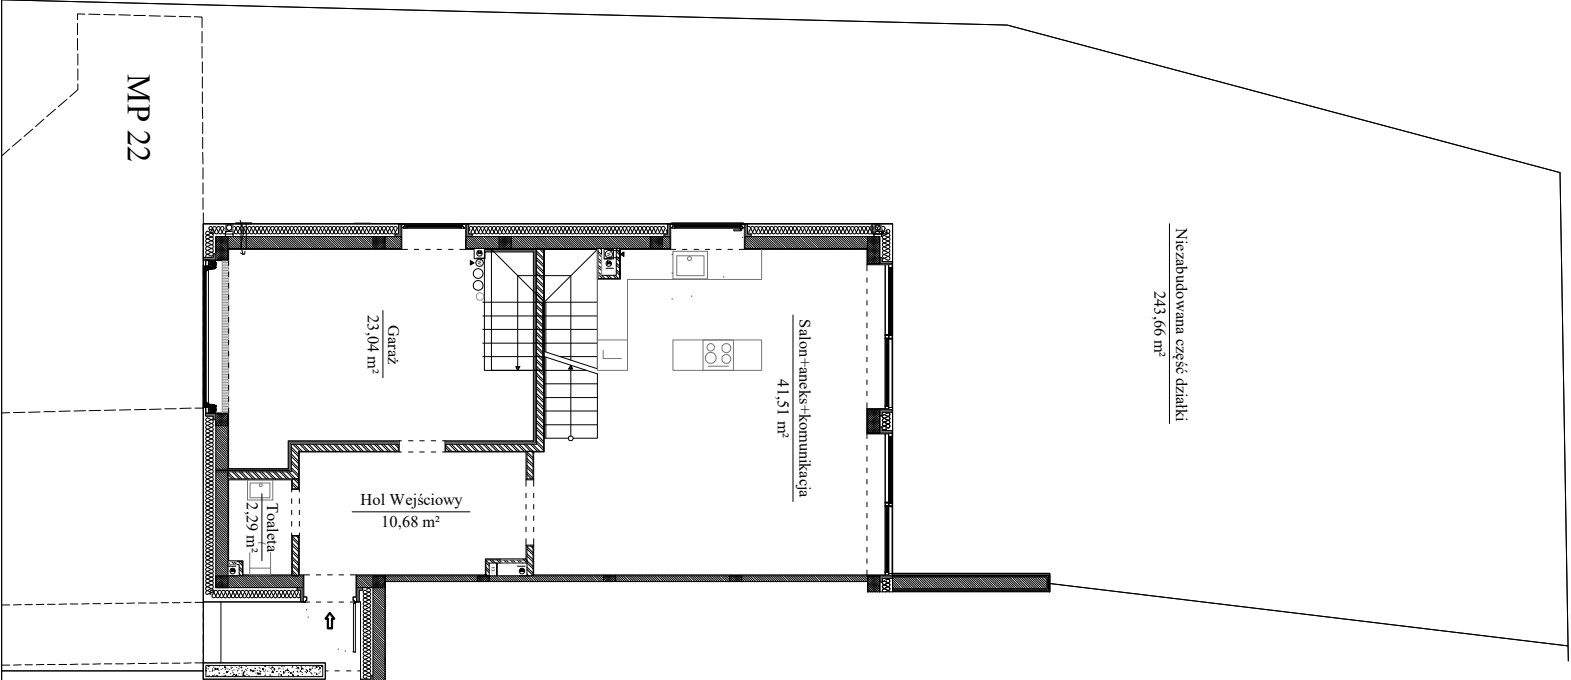


RZUT PIĘTRA 1
KONDYGNACJA +2

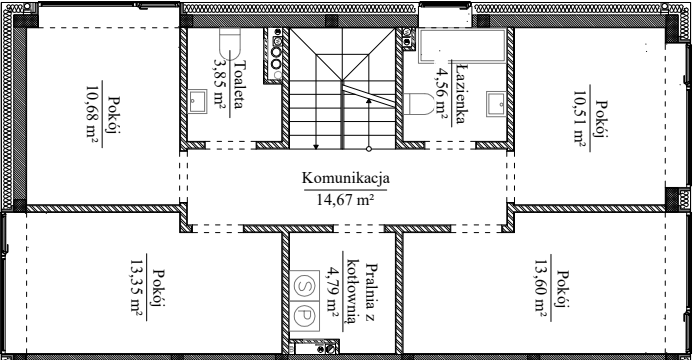


RZUT PIĘTRA 2
KONDYGNACJA +3

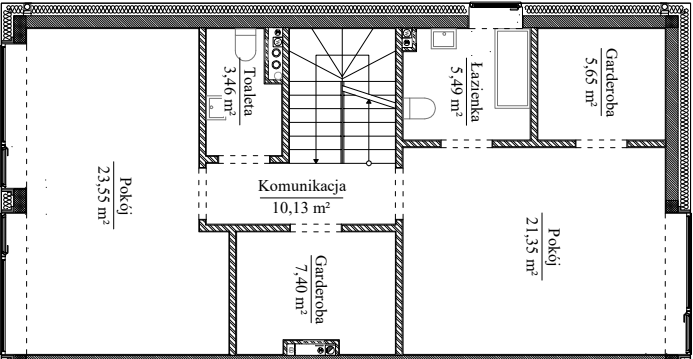

RZUT DACHU
KONDYGNACJA +4

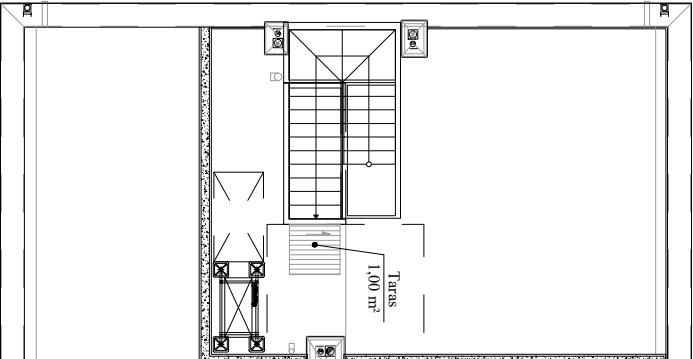

Szkic orientacyjny

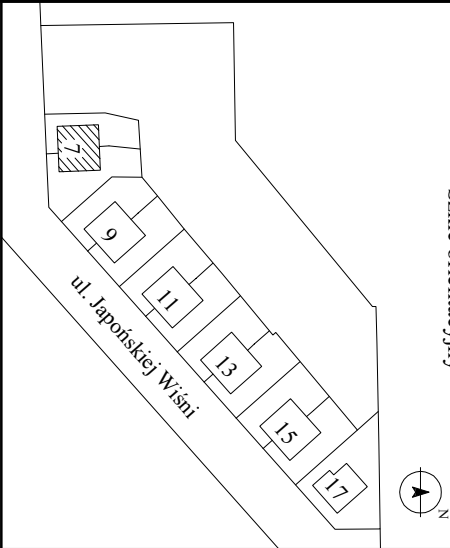

Thame Sp. z o.o.
Al. Komisji Edukacji Narodowej 57/U8, 02-797 Warszawa
Przedsięwzięcie Deweloperskie "Thame",
"Etap 4B1"
ul. Japońskiej Wiśni, Warszawa

Rodzaj pomieszczenia	Numer	Powierzchnia użytkowa
lokal mieszkalny	1	207,52 m ²
garaż	---	23,04 m ²
taras	---	1,00 m ²
niezab. cz. działki	---	243,66 m ²

UWAGA:
Pomiary powierzchni wykonano w oparciu o normę PN-ISO 9836:2015-12

Pomiar i obliczenia powierzchni wykonanała firma:



02-482 Warszawa
ul. Fasołowa 13B/5,
tel. 501-142-225
e-mail piotr@geomit.pl

- Lokal jest wydzielony trwałymi ścianami w obrębie budynku.
- Lokal jest wyposażony w instalację: elektryczną, wodno-kanalizacyjną, wentylacji, centralnego ogrzewania.
- Przedmiotowy lokal spełnia wymagania samodzielności.

Data: Kwiecień 2025 r.