



Dzielnica
Parkowa


Lokal usługowy nr 4

U4



Lokal usługowy nr 4


	Nazwa pomieszczenia	Powierzchnia
1	Przestrzeń usługowo - handlowa	27,40
2	Komunikacja	1,70
3	Przedśionek	1,98
4	WC	1,46
5	Pom. porządkowe	2,11
		34,65 m²

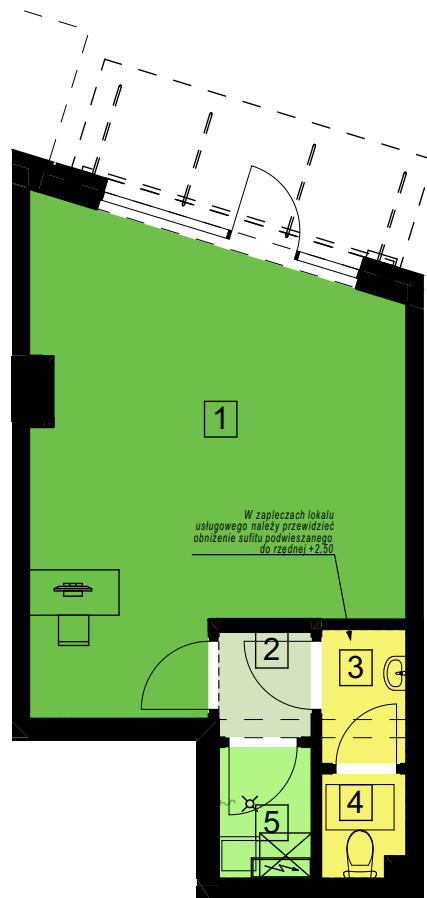

BUDYNEK nr 5

PARTER

skala: 1:100

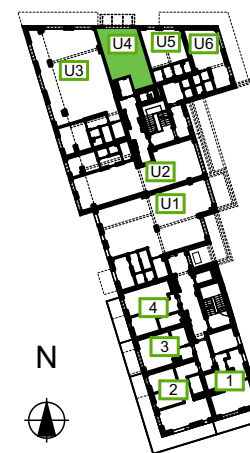

"S.T. ARCHITEKCI" Sp. z o. o.
Ul. Gen. M. Langiewicza 18,
35-021 Rzeszów,
www.starchitekci.pl

DZIELNICA PARKOWA
BUDYNEK NR 5
RZESZÓW, UL. PADEREWSKIEGO

UMÓW SIĘ NA SPOTKANIE
695 002 003 - EWELINA
665 004 005 - ANNA
577 511 544 - SEBASTIAN
www.dzielnicaparkowa.pl