
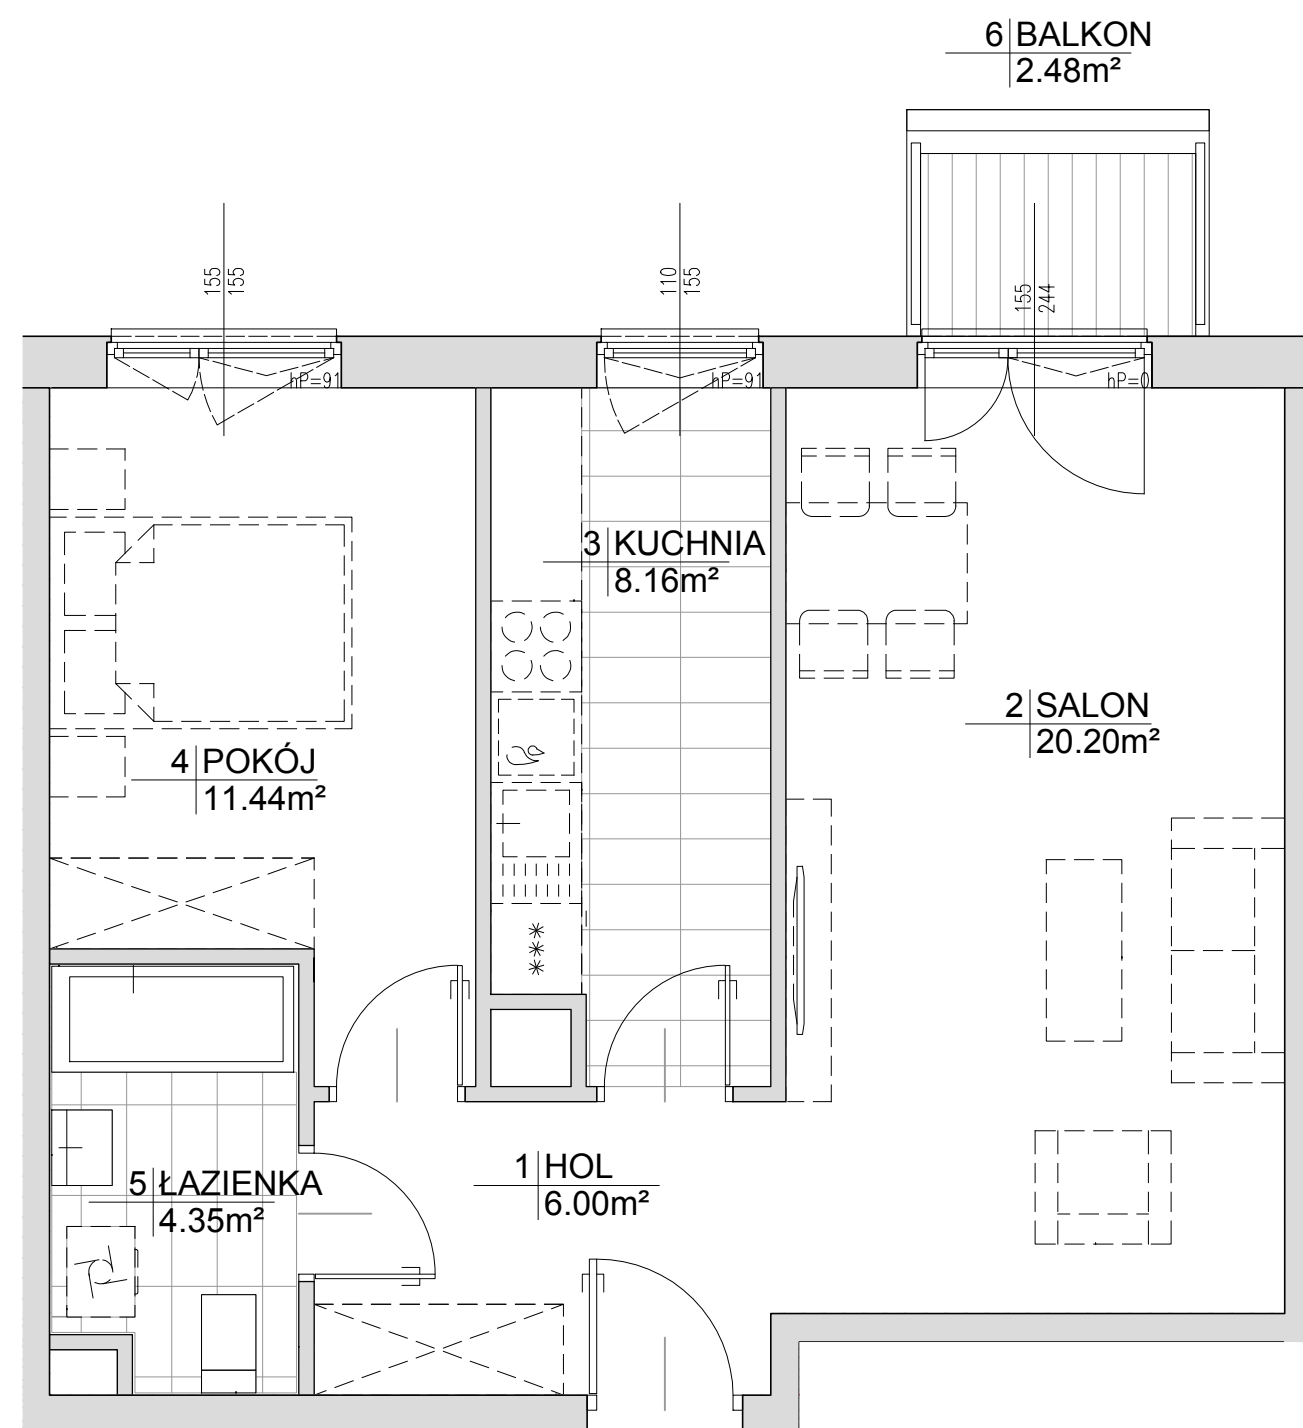


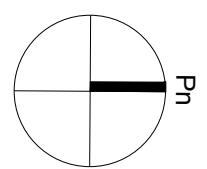

UWAGA:  
Przedstawiona aranżacja i wykończenie mają charakter wyłącznie poglądowy. W szczególności jedynie przykładowe i nie wchodzące w skład oferty oraz wykończenia lokalu są elementy aranżacyjne (meble, AGD, elementy dekoracyjne itp.). Powierzchnie użytkowe lokalu obliczono wg normy PN-ISO 9836:1997. Mogą wystąpić niewielkie różnice podanych powierzchni powstałe w trakcie realizacji prac budowlanych.

INWESTYCJA:

Toruń, ul.Okólna

MDR Toruń Sp. z o.o.

Mieszkanie Plus

nr lokalu

6.3.26

BUDYNEK:

KLATKA:

PIĘTRO:

LICZBA POKOI:

6

-

2

2

ZESTAWIENIE POMIESZCZEŃ

1 HOL

2 SALON

3 KUCHNIA

4 POKÓJ

5 ŁAZIENKA

6.00m<sup>2</sup>

20.20m<sup>2</sup>

8.16m<sup>2</sup>

11.44m<sup>2</sup>

4.35m<sup>2</sup>

POWIERZCHNIA MIESZKANIA

POWIERZCHNIA BALKONU

50.14m<sup>2</sup>

2.48m<sup>2</sup>

S.A.M.I. ARCHITEKCI Sp. z o.o.

ul. Puławska 99, 02-505 Warszawa  
tel. (22) 826 10 15, 826 02 18 fax. 826 13 27

17.09.2020