



Osiedle Szafirowa Mierzeja

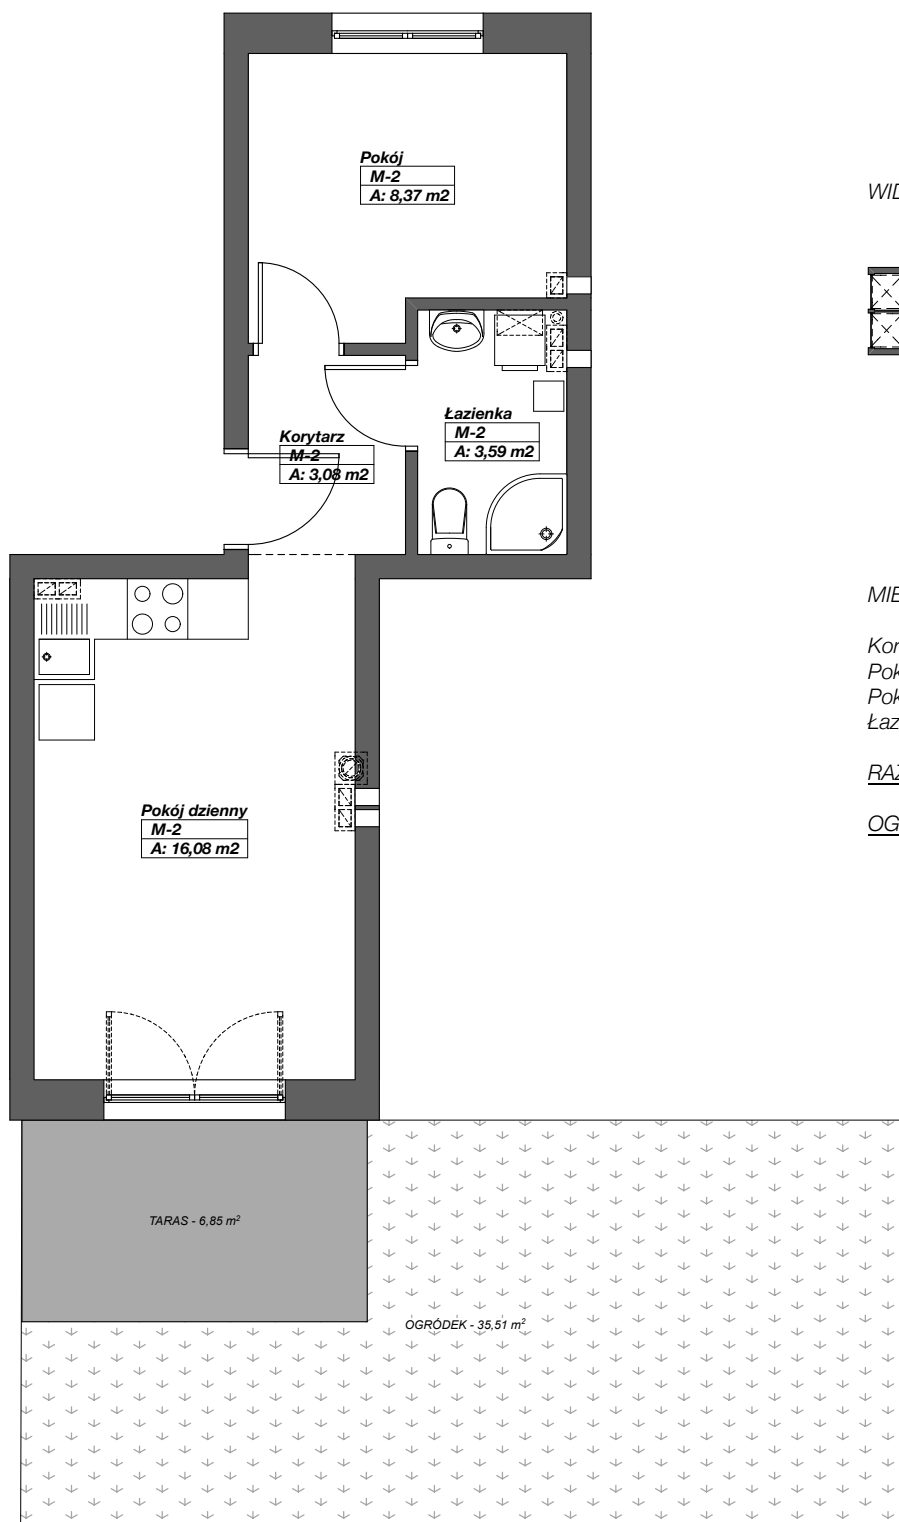

WIDOK I KONDYGNACJI - PARTER

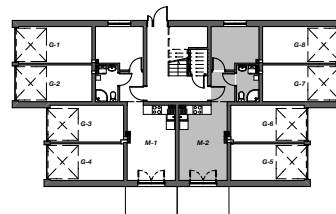

MIESZKANIE M-2

Korytarz	3,08
Pokój	8,37
Pokój dzienny	16,08
Łazienka	3,59

RAZEM 31,12

OGRÓDEK 35,51

MIELNO, UL. SZAFIROWA, DZ. NR 4/495

Inwestor:

FUNDUSZ MIESZKANIOWO HANDLOWY Sp. z o.o.
ul. Sikorskiego 6/5
61-535 Poznań

Rzut mieszkania 2
skala 1:50

