



Dzielnica
Parkowa


Mieszkanie nr 48 - 3 pokojowe

48



Mieszkanie nr 48 - 3 pokojowe

	Nazwa pomieszczenia	Powierzchnia
1	Przedpokój	8,06
2	Łazienka	7,14
3	WC	1,87
4	Pokój	11,42
5	Pokój	8,73
6	Pokój dzienny z aneksem kuchennym	21,53
		58,75 m²
B	Balkon	4,75

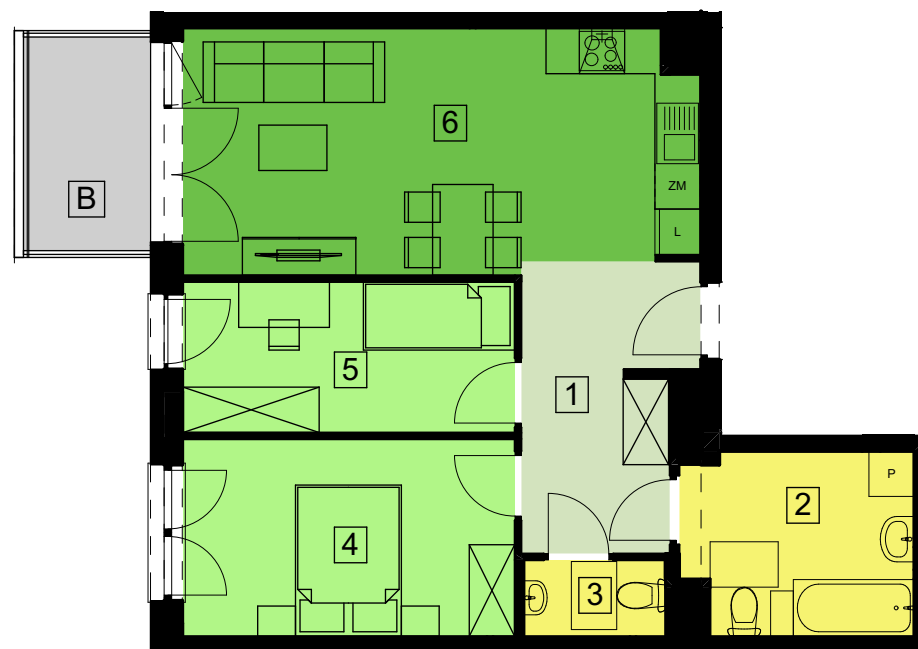

BUDYNEK nr 5


N

PIĘTRO 4

skala: 1:100



0 1m 2m 3m 4m 5m

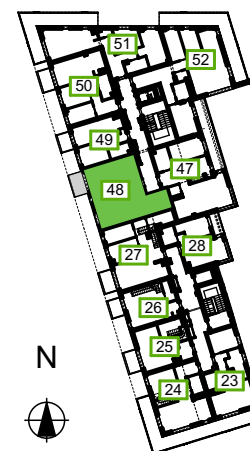

"S.T. ARCHITEKCI" Sp. z o. o.
Ul. Gen. M. Langiewicza 18,
35-021 Rzeszów,
www.starchitekci.pl

DZIELNICA PARKOWA
BUDYNEK NR 5
RZESZÓW, UL. PADEREWSKIEGO

UMÓW SIĘ NA SPOTKANIE
695 002 003 - EWELINA
665 004 005 - ANNA
577 511 544 - SEBASTIAN
www.dzielnicaparkowa.pl