





miasto nowej generacji

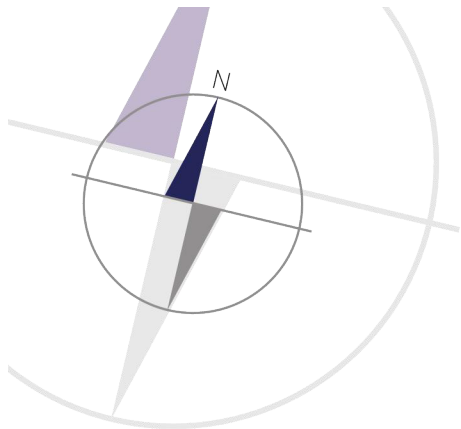

**PORT PRASKI II**  
Spółka z ograniczoną odpowiedzialnością.  
ul. Krowia 6, 03-711 Warszawa  
T: +48 22 288 50 85 [www.portpraski.pl](http://www.portpraski.pl)

**BUDYNEK MIESZKALNY  
WIELORODZINNY Z USŁUGAMI**  
ul. Okrzei 6,  
Warszawa, Praga Północ

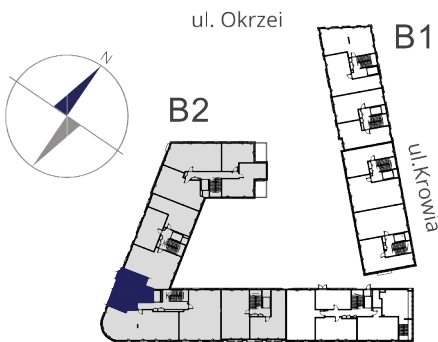


## MIESZKANIE NR 15

|              |    |
|--------------|----|
| KLATKA       | II |
| PIĘTRO       | 1  |
| LICZBA POKOI | 3  |

|                  |                      |
|------------------|----------------------|
| 1. HOL           | 8,57 m <sup>2</sup>  |
| 2. ŁAZIENKA      | 5,65 m <sup>2</sup>  |
| 3. POKÓJ DZIENNY | 20,40 m <sup>2</sup> |
| 4. KUCHNIA       | 9,50 m <sup>2</sup>  |
| 5. SYPIALNIA     | 13,34 m <sup>2</sup> |
| 6. GARDEROBA     | 2,00 m <sup>2</sup>  |

**POWIERZCHNIA MIESZKANIA: 59,46 m<sup>2</sup>**

|               |                     |
|---------------|---------------------|
| 7. PORTFENETR | 1,02 m <sup>2</sup> |
|---------------|---------------------|

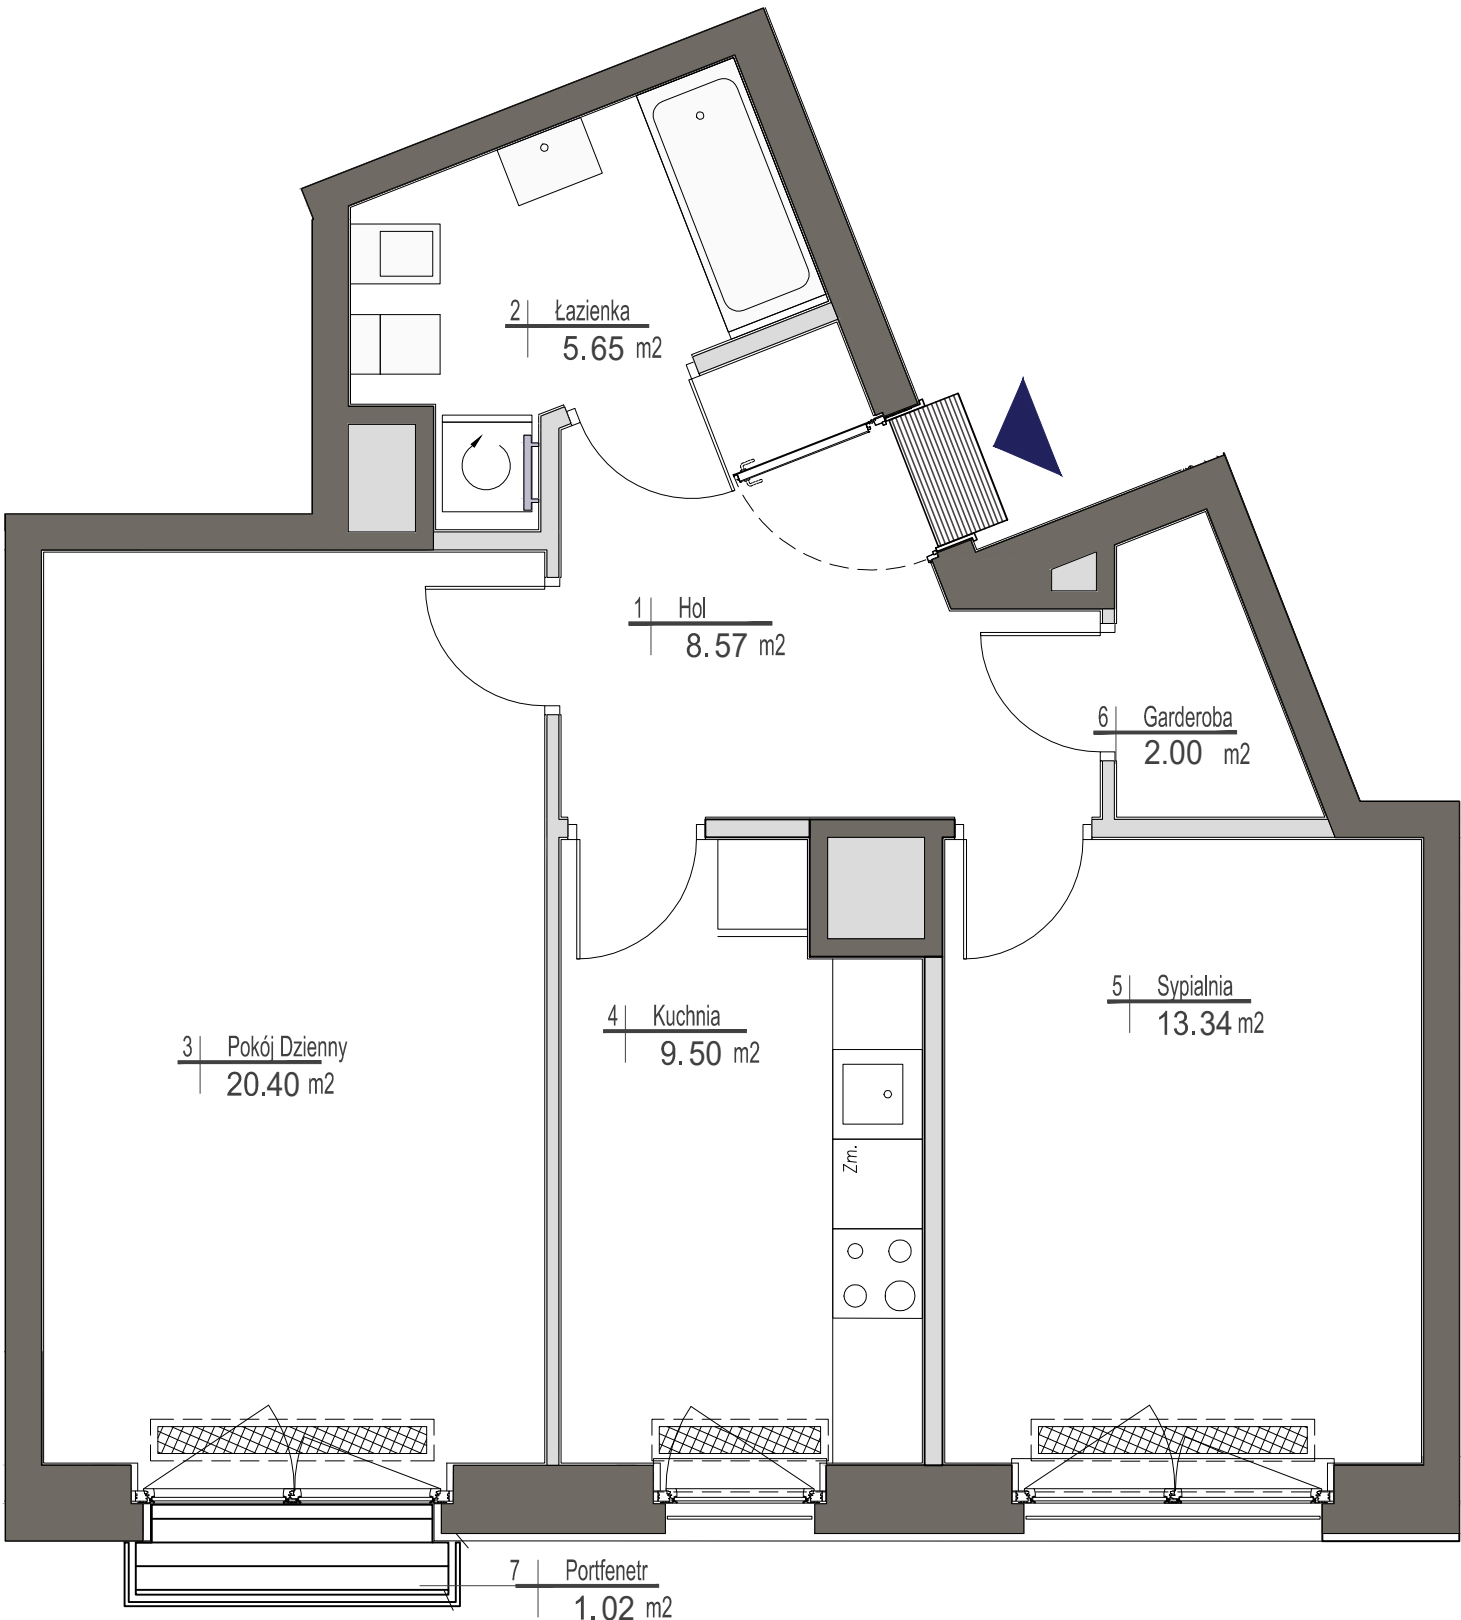

### UWAGI

Wszystkie powierzchnie podano na podstawie projektu wykonawczego w oparciu o par. 11 ust. 2 lit. b) Rozporządzenia Ministra Transportu Budownictwa i Gospodarki Morskiej z dnia 25 kwietnia 2012 r. w sprawie szczegółowego zakresu i formy projektu budowlanego. Rozmieszczenie wyposażenia nie stanowi zobowiązania umownego i służy do przykładowej prezentacji graficznej.

- ściany działowe
- ściany konstrukcyjne i kominy

ul.Domeyki 5  
04-146 Warszawa  
[www.apa.com.pl](http://www.apa.com.pl)

