

PIĘTRO

2

APARTAMENT

12

BIURO SPRZEDAŻY

Łódź, ul. Sterlinga 27

tel. 512 476 787

akropol@progress.lodz.pl


BMT - PROGRESS SP. Z O.O.

Łódź, ul. Legionów 93/95

tel. 662 730 099, 507 085 907,

tel. 508 030 694

www.zielonyhoryzont.com

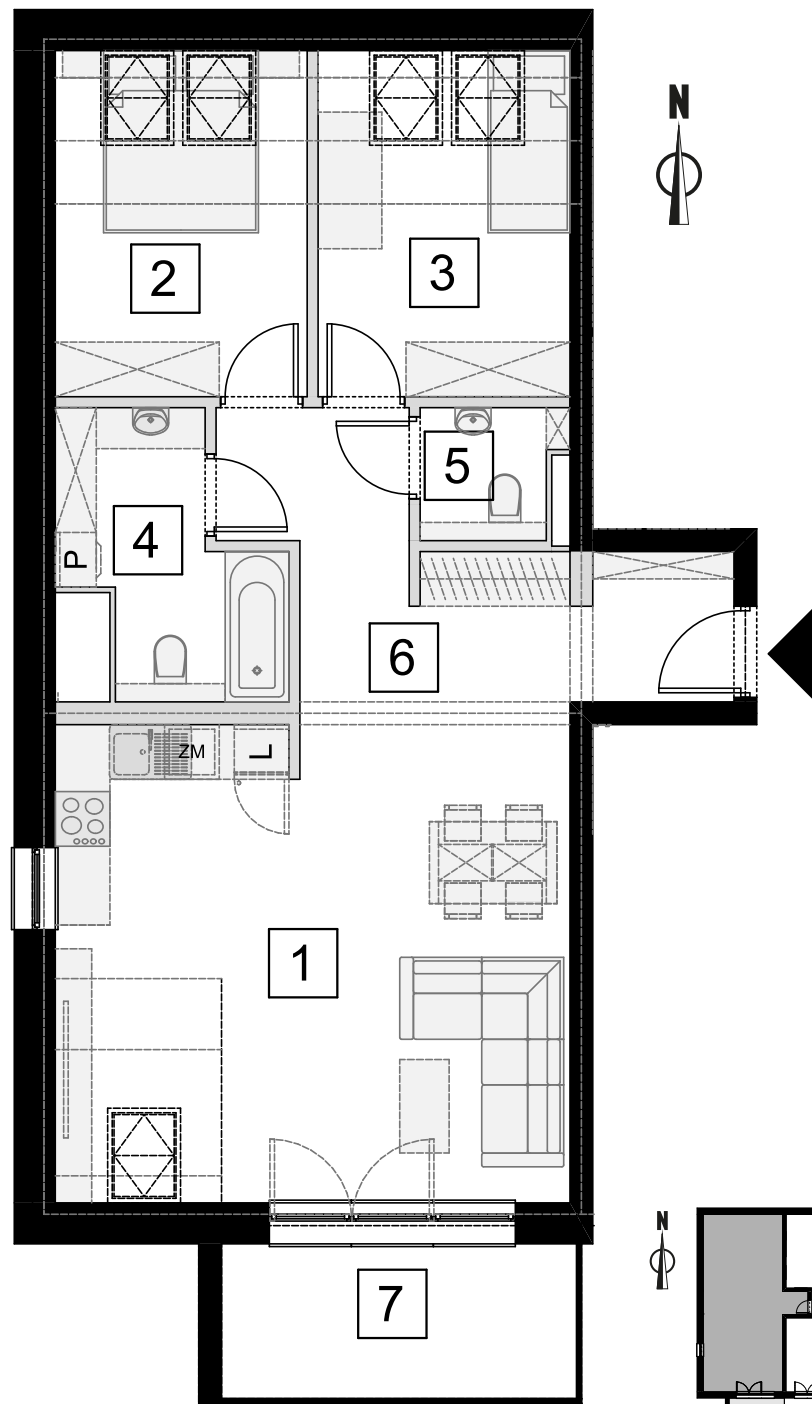

POWIERZCHNIA
65,61 m²

1 salon z aneksem kuchennym	29,11 m ²
2 pokój 1	9,07 m ²
3 pokój 2	9,07 m ²
4 łazienka	5,69 m ²
5 wc	2,05 m ²
6 korytarz	10,62 m ²
7 balkon	6,93 m ²

