



BUDYNEK 7

NUMER LOKALU 46



PIĘTRO piętro 2

KLATKA 2

1	hol	14.11	m ²
2	pokój z aneksem	25.53	m ²
3	sypialnia	9.82	m ²
4	sypialnia	9.79	m ²
5	sypialnia	10.38	m ²
6	łazienka	4.59	m ²
7	wc	3.81	m ²


POW. UŻYTKOWA 78.03 m²

8 balkon 7.91 m²

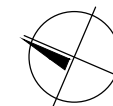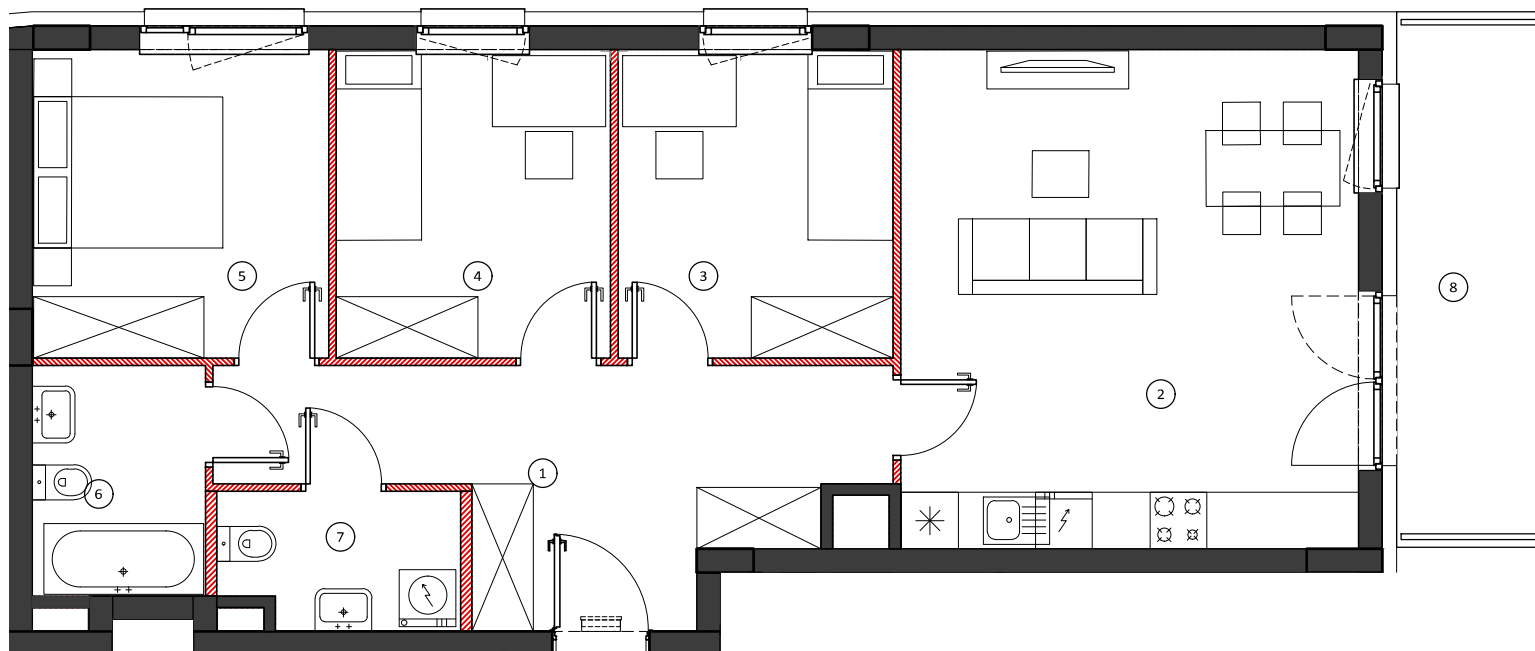


0 50 100cm
SKALA 1:80


LOKALIZACJA BUDYNKU

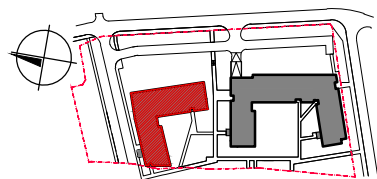

LOKALIZACJA PIĘTRA

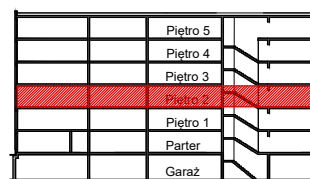

LOKALIZACJA MIESZKANIA

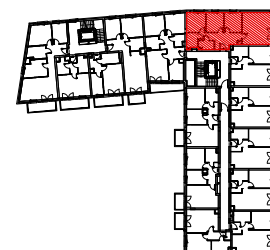

OBMIAR POWIERZCHNI UŻYTKOWEJ LOKALU MIESZKALNEGO
WYKONANO ZGODNIE Z NORMĄ PN-ISO 9836, Z WLICZONĄ
POWIERZCHNIĄ POD ŚCIANAMI DZIAŁOWYMI

Przedstawiona na załączniku aranżacja jest
przykładowa a załącznik ma charakter jedynie
poglądowy i może ulec zmianie. Zmianie nie
ulegnie funkcjonalność lokalu oraz jego istotne
cechy.

aktualizacja: 23 - czerwiec - 2017