



MARATOŃSKA 49

Lokalizacja inwestycji:
ul.Maratońska 49C
Łódź 93-503

Inwestor:
Vision Development
ul. Piotrkowska 44
Łódź 93-228



BUDYNEK A - PIĘTRO X

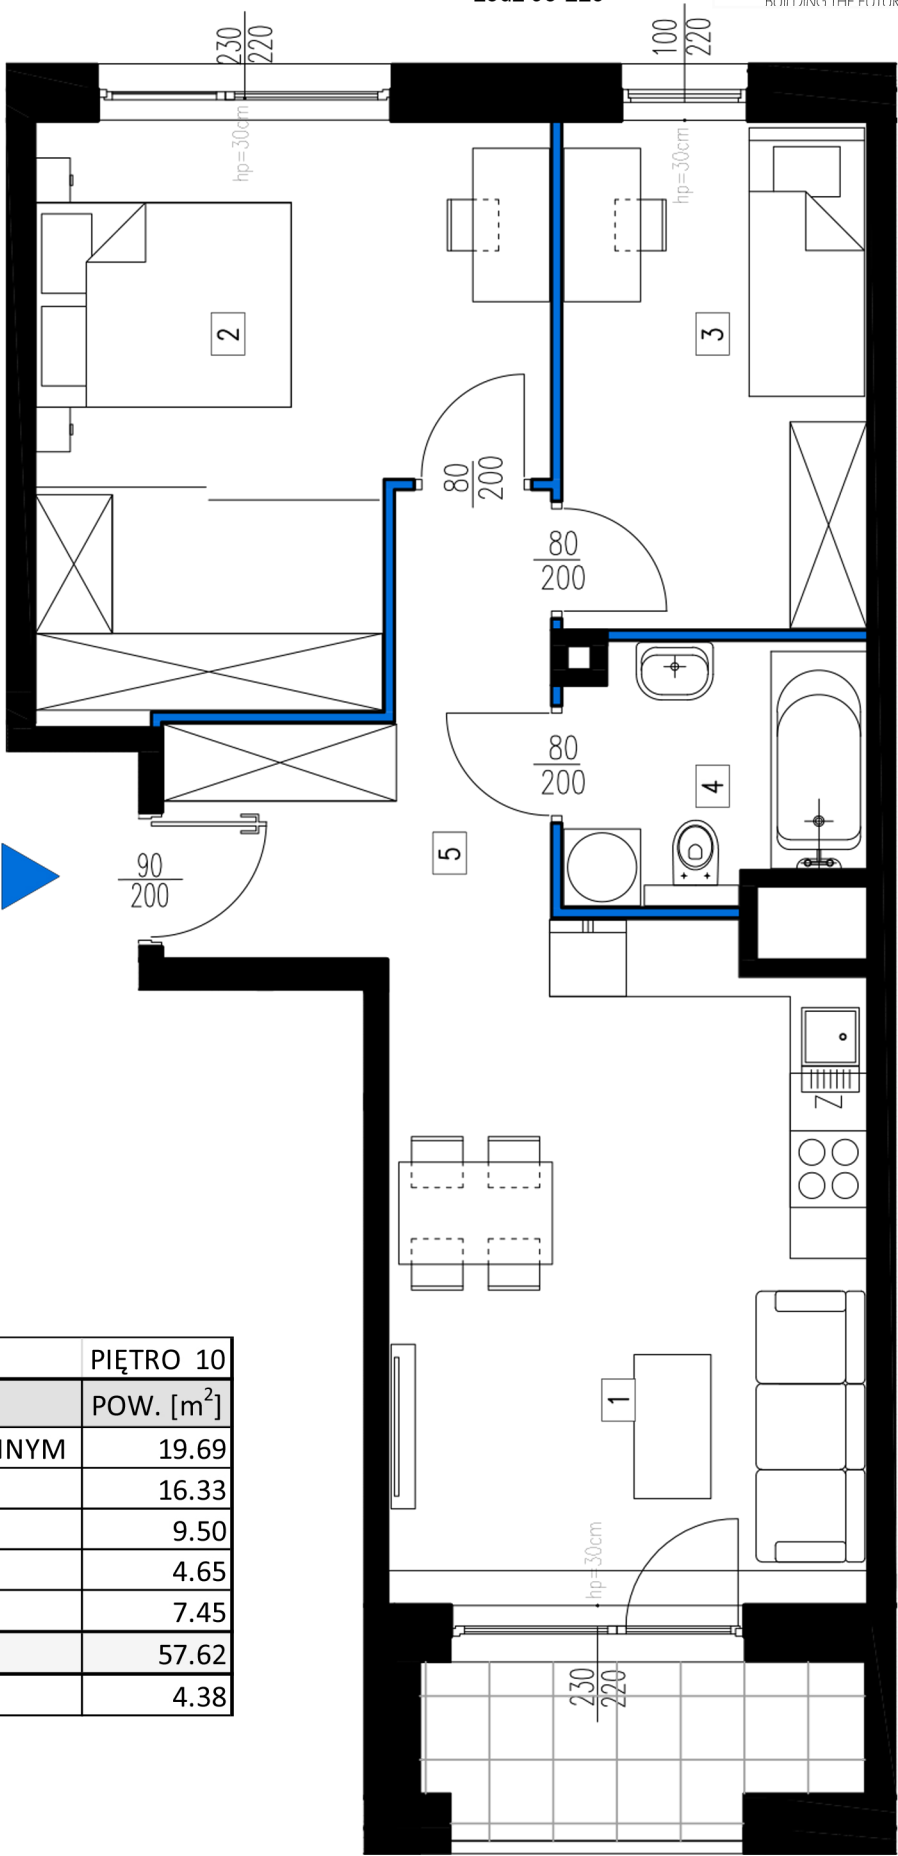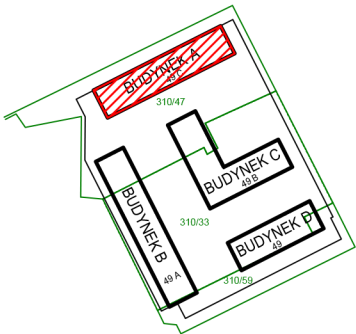

NR LOKALU	48 - A.10.5	PIĘTRO 10
NR. POM.	NAZWA	POW. [m ²]
1	SALON Z ANEKSEM KUCHENNYM	19.69
2	SYPIALNIA	16.33
3	SYPIALNIA	9.50
4	ŁAZIENKA	4.65
5	KOMUNIKACJA	7.45
POWIERZCHNIA		57.62
	LOGGIA	4.38