


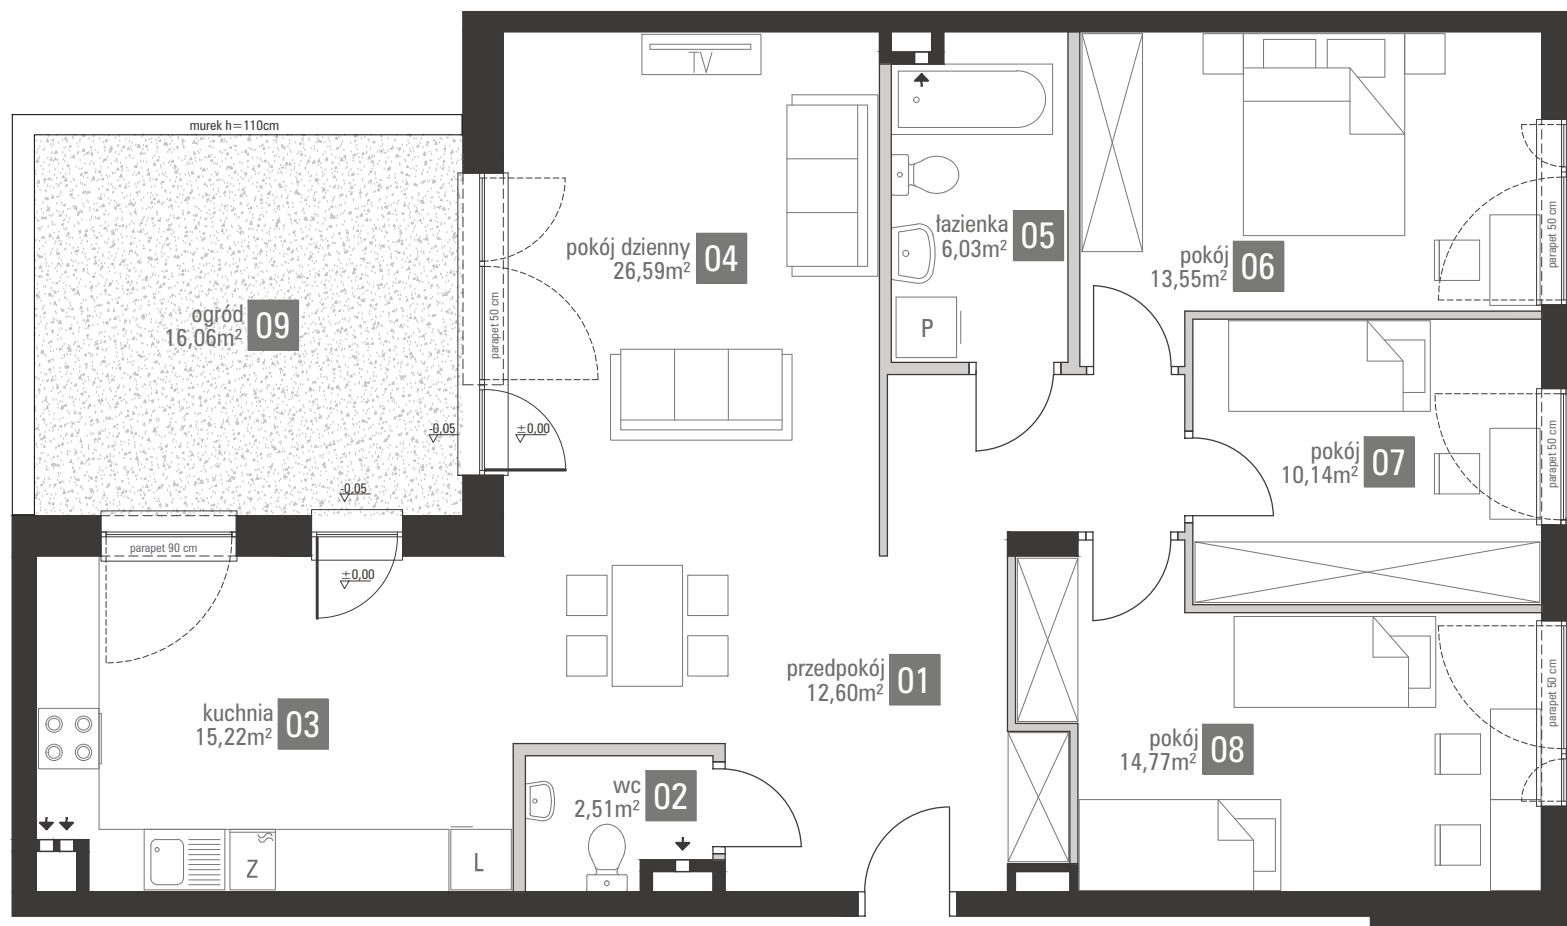


■ elementy stałe

■ ścianki działowe nadające się do demontażu

Powierzchnie zgodnie z normą PN-ISO 9836:1997 i Rozporządzeniem Ministra Transportu, Budownictwa i Gospodarki Morskiej z dnia 25 kwietnia 2012r w sprawie szczegółowego zakresu i formy projektu budowlanego. Do powierzchni wliczono powierzchnie zajęte przez ścianki działowe nadające się do demontażu. Plan mieszkania może ulec niewielkim zmianom w trakcie realizacji budynku.



BIURO SPRZEDAŻY
TEL.: +48 89 555 22 22
sprzedaz.olsztyn@polnord.pl

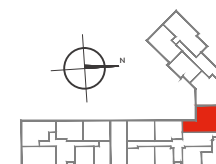

BUDYNEK 8 | PARTER

B.1.31
101,41m² | 4 POKOJE

01	przedpokój	12,60m²
02	wc	2,51m²
03	kuchnia	15,22m²
04	pokój dzienny	26,59m²
05	łazienka	6,03m²
06	pokój	13,55m²
07	pokój	10,14m²
08	pokój	14,77m²
09	ogród	16,06m²

Wysokość mieszkania w świetle 267 cm
Mieszkania wyposażone są
w wentylację mechaniczną.

Polnord

POLNORD
Polnord Olsztyn Tęczowy Las Sp. z o.o.
ul. Śląska 35/37, 81-310 Gdynia