
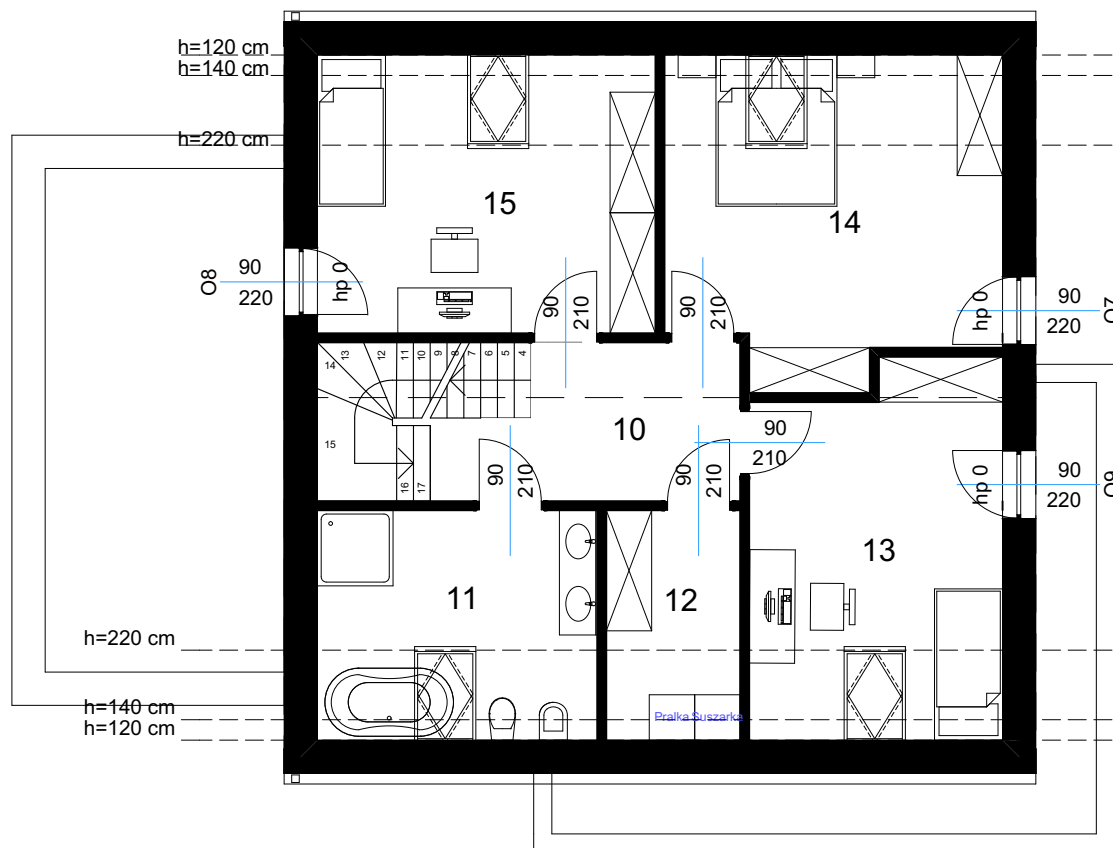


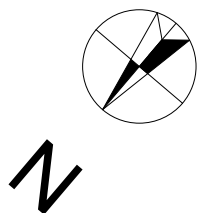

MDS-HOME sp. z o.o.
ul. Emilii Plater 1A/4
05-500 Piaseczno
mdsbudownictwo@gmail.com
tel. 668 831 910
agata.grzegory.lemieszek.mds@gmail.com
tel. 664 332 516

ADRES:
UL. CZAROWNA 25
05-503 BĄKÓWKA

Piętro			Po podłodze
10	Korytarz	6,53	6,53
11	Łazienka	8,07	10,65
12	Pralnia	3,84	5,06
13	Sypialnia	13,21	16,59
14	Sypialnia	14,65	17,73
15	Sypialnia	13,47	15,56
		59,77 m ²	72,12 m ²
		156,02 m²	168,37 m²

UWAGI:
- Rysunek opracowano na podstawie projektu budowlanego
- Powierzchnie mogą ulec niewielkim zmianom wynikającym z realizacji obiektu
- Drzwi wewnętrzne, meble, urządzenia sanitarne i kuchenne przedstawiono jako przykładowe i nie stanowią wyposażenia domu
- Na rysunku nie pokazano rozprowadzenia instalacji
- Ilość i rozmieszczenie okien dachowych może ulec zmianie



SPRAWDŹ LOKALIZACJĘ:



POWIERZCHNIA DZIAŁKI:
583 m²

SKALA 1:100

SCHEMAT LOKALIZACJI

