


MIESZKANIE NR 15 • 3 POKOJE • 51,75 m²

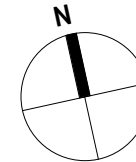

budimex
nieruchomości

BUDIMEX NIERUCHOMOŚCI Sp. z o.o.
Biuro w Krakowie
ul. Fredry 6a, 30-605 Kraków
tel. (12) 352 52 55
www.budimex-nieruchomości.pl



FREDRY6

ETAP I

Kraków,
ul. Fredry 6
Łagiewniki - Borek Fałęcki

DANE LOKALU:


LOKAL NR	LICZBA POKOI	POW. UŻYTKOWA
15	3	51,75 m ²
BUDYNEK	KLATKA	PIĘTRO
6D	1	3

ZESTAWIENIE POWIERZCHNI

PRZEDPOKÓJ	4,74 m
ŁAZIENKA	4,45 m
POKÓJ DZIENNY Z ANEKSEM KUCHENNYM	21,31 m
POKÓJ	12,66 m
POKÓJ	8,59 m


BALKON	5,29 m
--------	--------

POŁOŻENIE MIESZKANIA W BUDYNKU

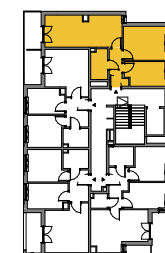

WARTOŚĆ
BRUTTO (PLN):

PROJEKTANT
B2STUDIO

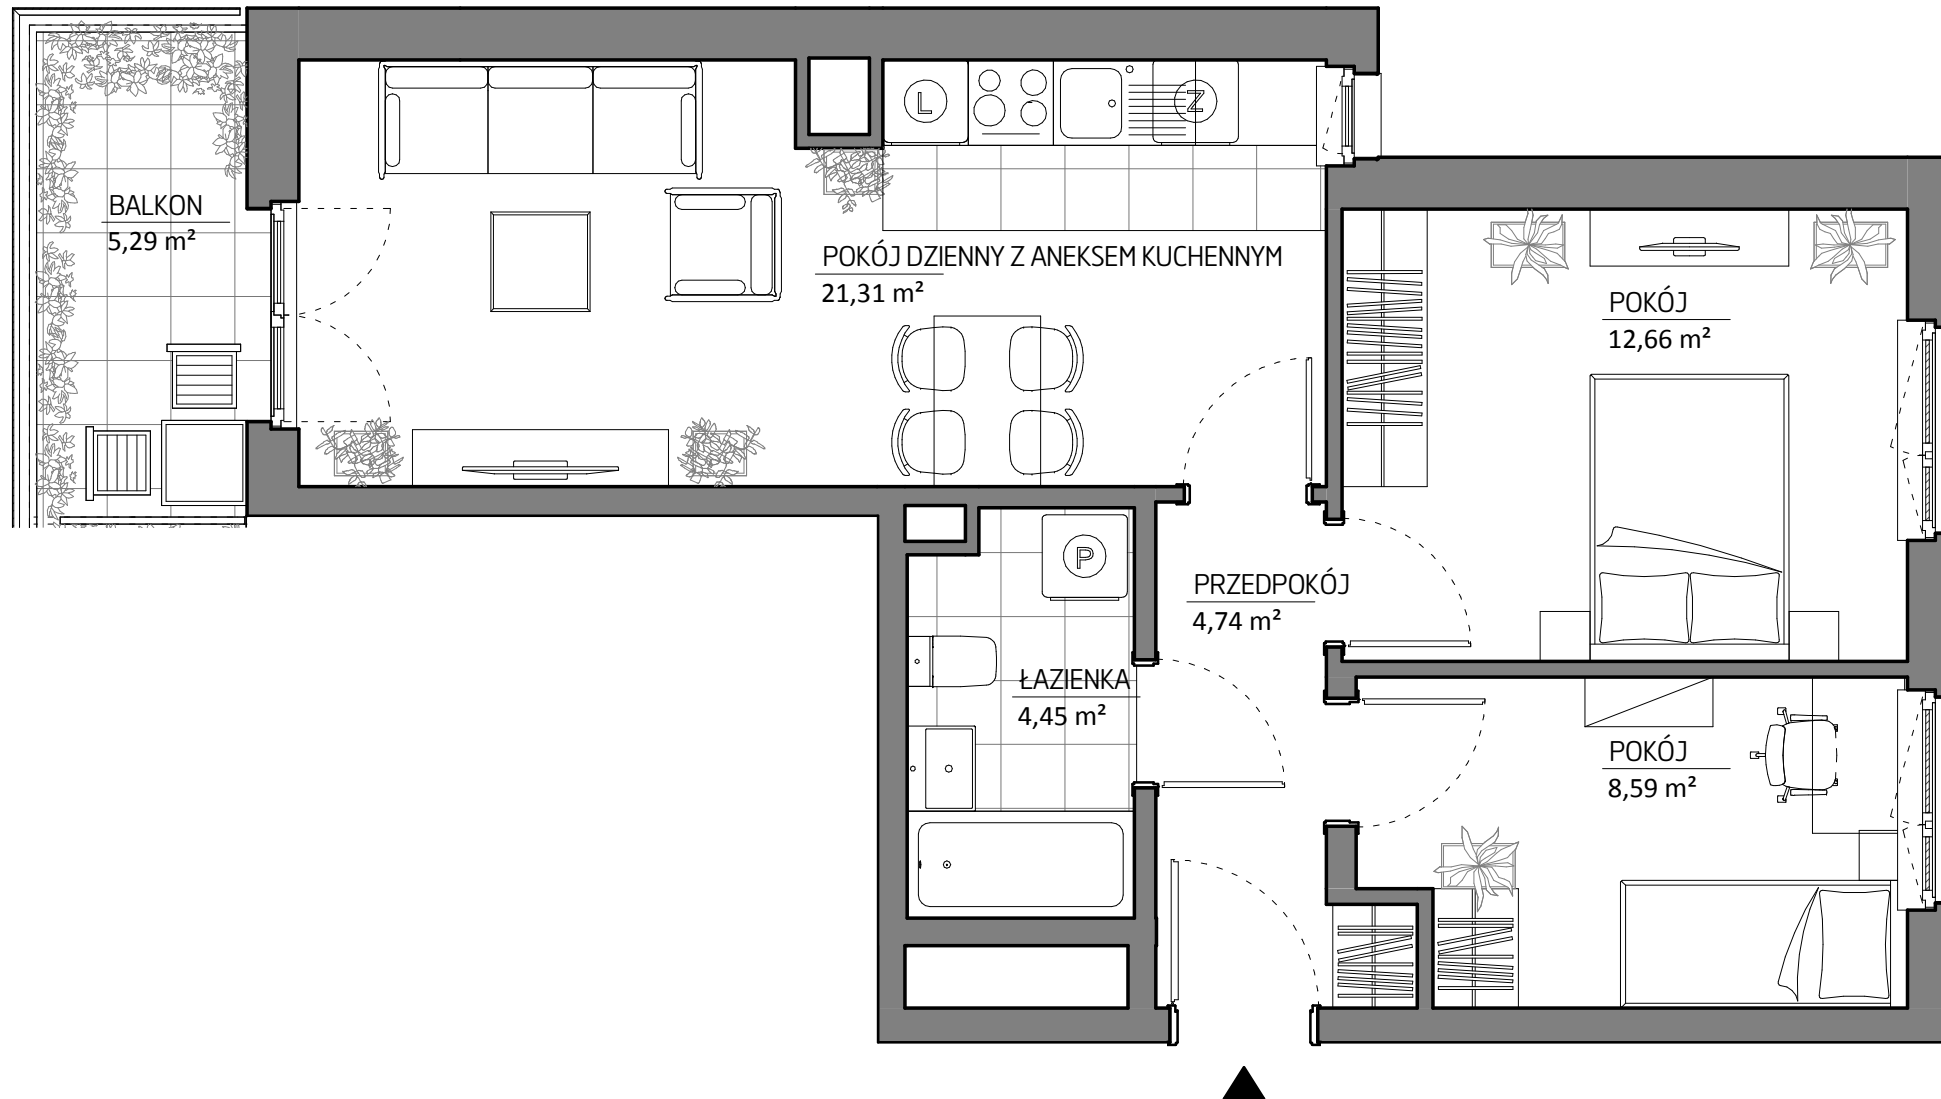

0 1 2 3 4 5m

Aranzacja lokalu mieszkalnego przedstawiona na rzucie jako przykładowa. Niniejsza karta katalogowa opracowana została na podstawie projektu wykonawczego. W toku dalszego projektowania lub zmian lokatorskich mogą nastąpić zmiany w stosunku do informacji zawartych na karcie katalogowej. Powyższe informacje nie stanowią oferty handlowej w rozumieniu art. 66 kodeksu cywilnego.