
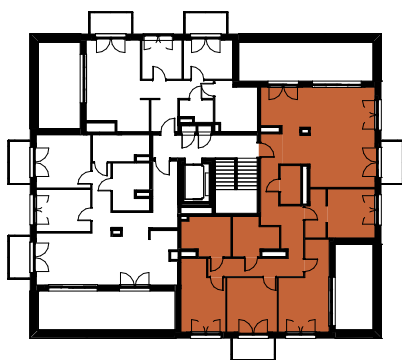


POWIERZCHNIA


01	PRZEDPOKÓJ	2,83m ²
02	SALON Z ANEKSEM KUCHENNYM	41,12m ²
03	ŁAZIENKA	6,67m ²
04	SYPIALNIA	16,16m ²
05	POKÓJ	11,94m ²
06	POKÓJ	12,72m ²
07	POKÓJ	10,29m ²
08	ŁAZIENKA	8,01m ²
09	WC	3,47m ²
10	KOMUNIKACJA	17,57m ²
11	GARDEROBA	4,25m ²

SUMA POWIERZCHNI 135,03m²

B1	BALKON	3,70m ²
B2	BALKON	3,70m ²
T1	TARAS	23,27m ²
T2	TARAS	14,45m ²

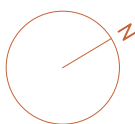

SCHEMAT KONDYGNACJI

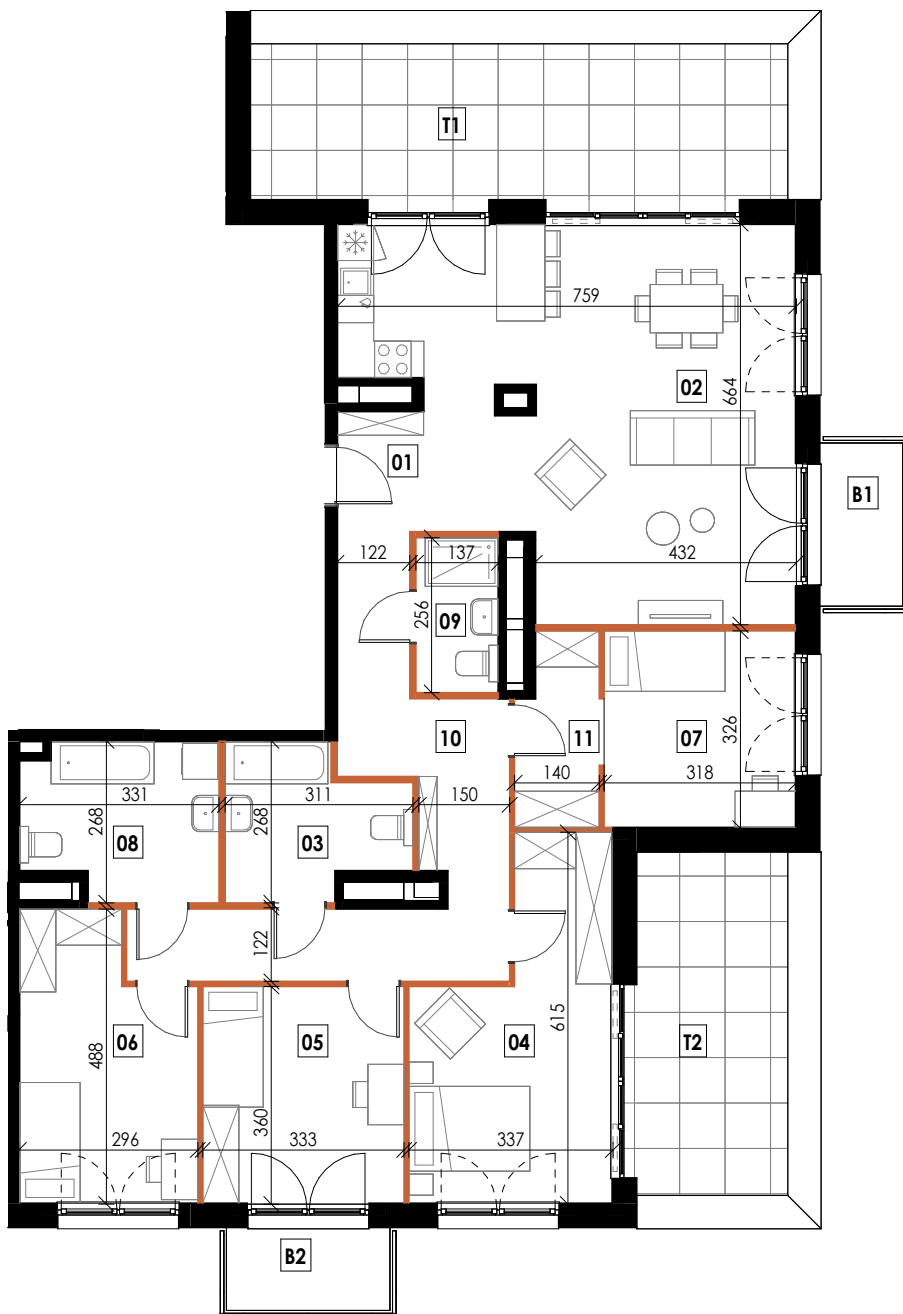

0m 1m 2m 3m 4m 5m

Biurow Sprzedaży

RZUT MIESZKANIA | SKALA 1:125

ul. Siemieńskiego 20/LU68,
35-234 Rzeszów
+48 17 281 71 90
www.osiedlestrefakomfortu.pl

MWM
www.mwmarchitekci.pl

Karta mieszkania przedstawia układ funkcjonalno-przestrzenny wynikający z projektu budowlanego. Zarówno wymiary pomieszczenia, ich ostateczna powierzchnia, lokalizacja urządzeń i instalacji wewnętrznych mogą ulec zmianom, będącym wynikiem modyfikacji technicznych powstałych w trakcie realizacji prac budowlanych. Pomiar powierzchni mieszkania został opracowany przy uwzględnieniu Normy PN-ISO 9836.