


APARTAMENTY WIEŻA
UL. PLAC POLSKI
78-600 WAŁCZ

WIEŻA APARTAMENTY

ZAŁĄCZNIK DO PROSPEKTU INFORMACYJNEGO

APARTAMENT A25A

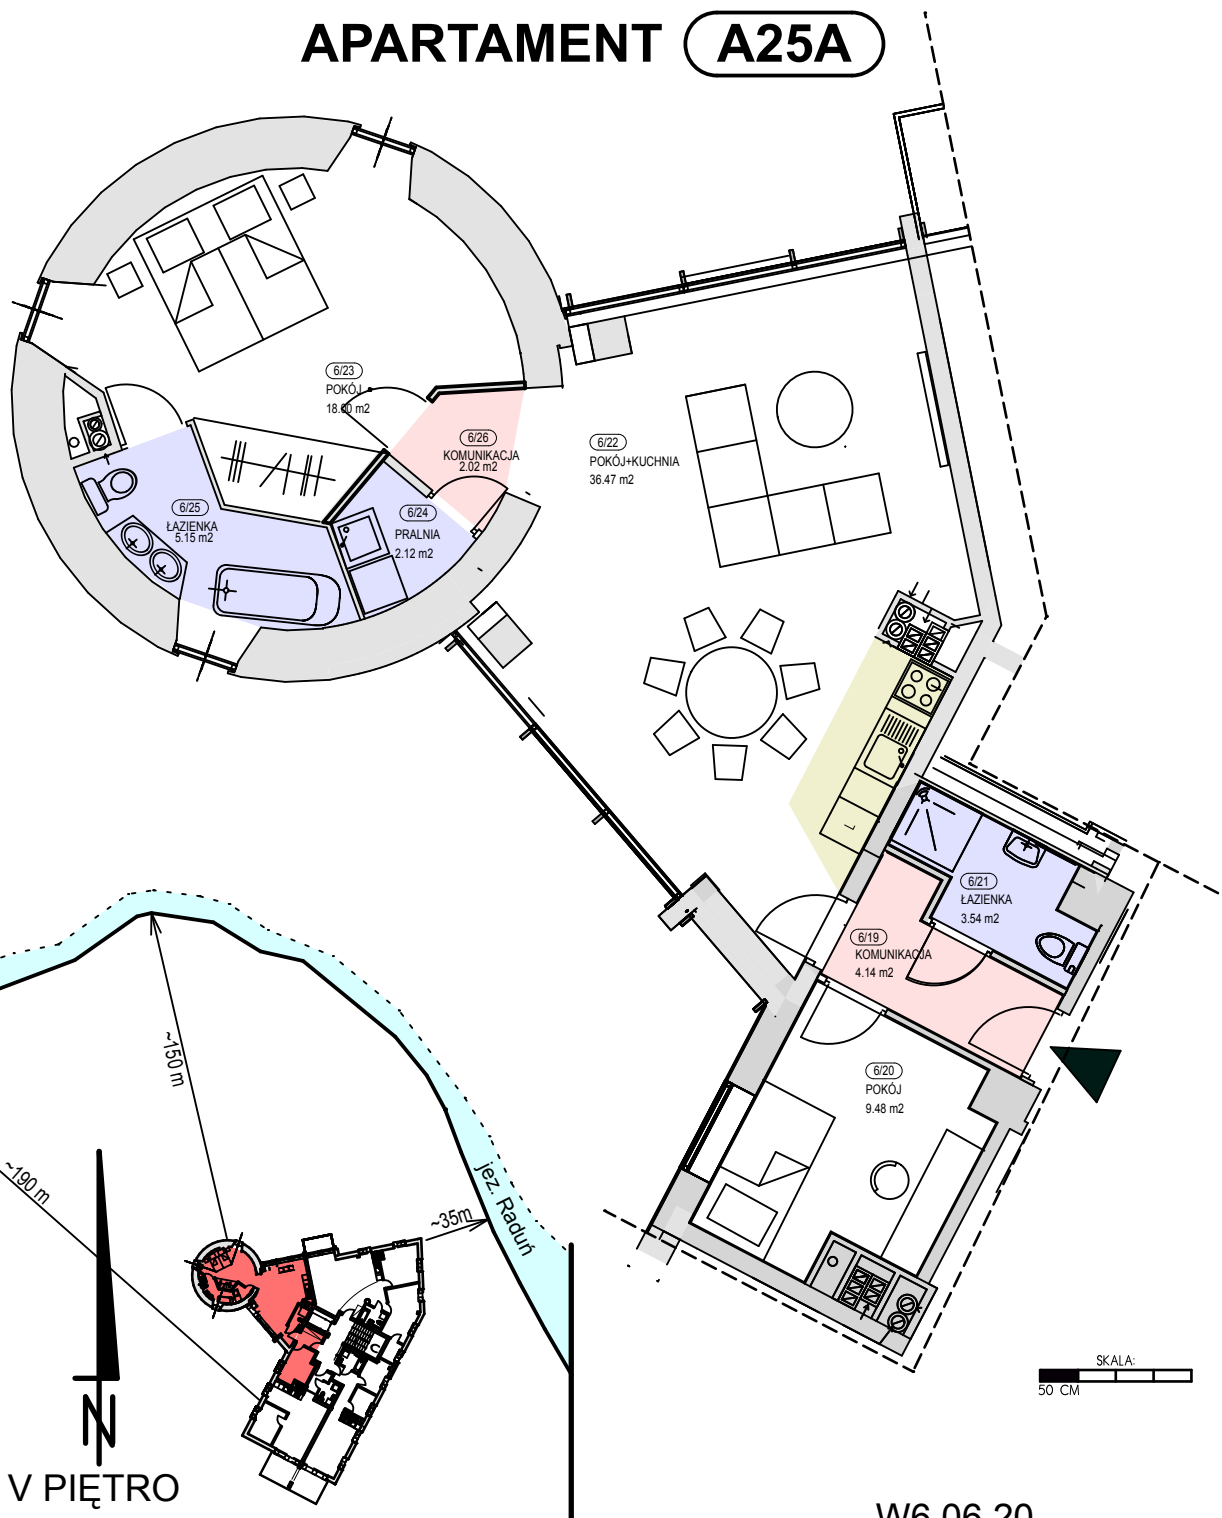

W6.06.20

WYKAZ POMIESZCZEŃ:

LP	FUNKCJA	POWIERZCHNIA [M ²]
6/19	KOMUNIKACJA	4,14
6/20	POKÓJ	9,48
6/21	ŁAZIENKA	3,54
6/22	POKÓJ+KUCHNIA	36,47
6/23	POKÓJ	18,00
6/24	PRALNIA	2,12
6/25	ŁAZIENKA	5,15
6/26	KOMUNIKACJA	2,02
RAZEM:		80,92



PROJEKTOWANIE
I NADZÓR
BUDOWLANY
JANUSZ BIELEN