



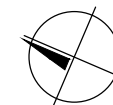

BUDYNEK	7
NUMER LOKALU	36
PIĘTRO	piętro 1
KLATKA	2


①	hol	14.11 m ²
②	pokój z aneksem	25.53 m ²
③	sypialnia	9.82 m ²
④	sypialnia	9.79 m ²
⑤	sypialnia	10.38 m ²
⑥	łazienka	4.59 m ²
⑦	wc	3.81 m ²

POW. UŻYTKOWA	78.03 m ²
⑧ balkon	7.91 m ²

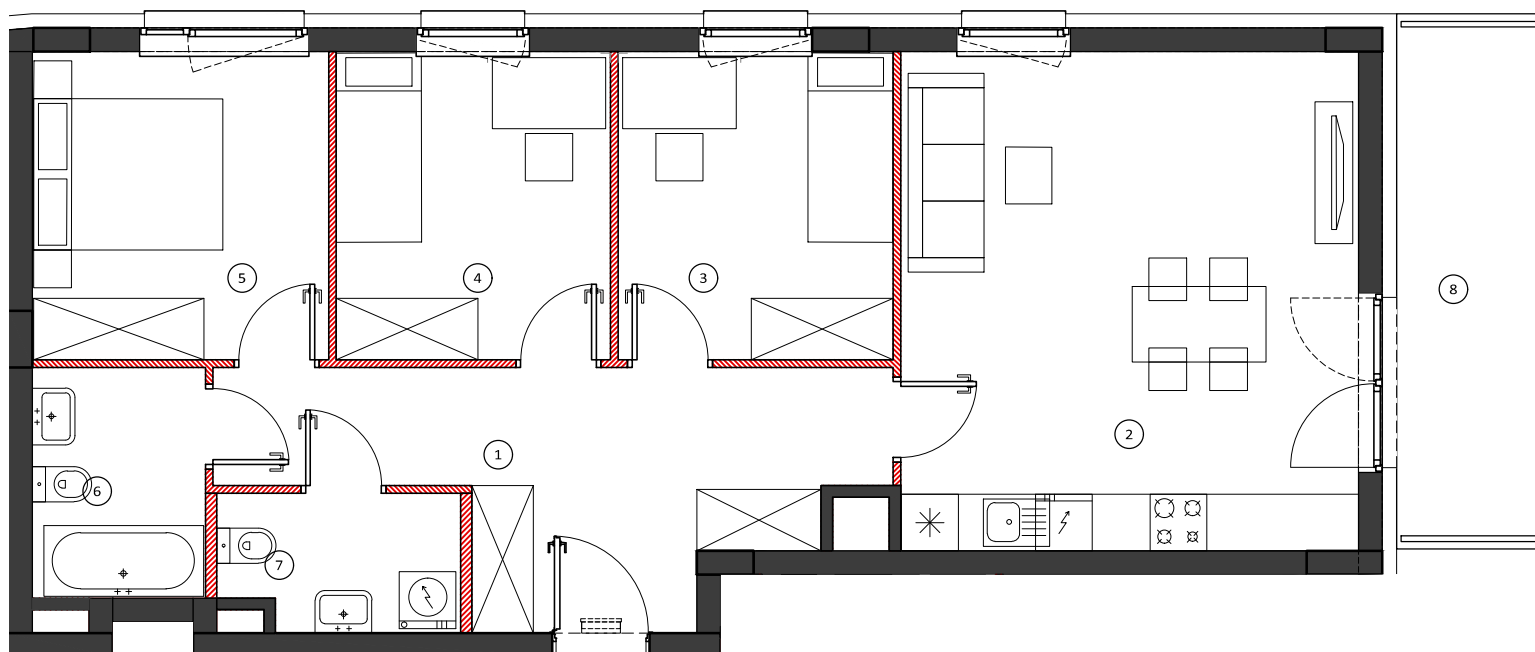


0 50 100cm
SKALA 1:80


LOKALIZACJA BUDYNKU

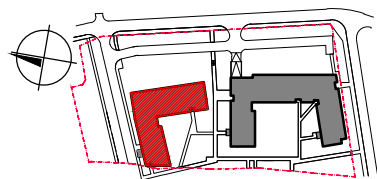

LOKALIZACJA PIĘTRA

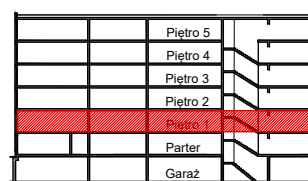

LOKALIZACJA MIESZKANIA

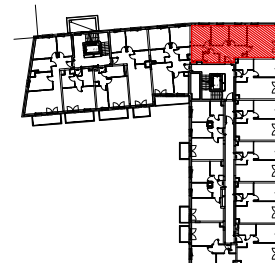

OBMIAR POWIERZCHNI UŻYTKOWEJ LOKALU MIESZKALNEGO
WYKONANO ZGODNIE Z NORMĄ PN-ISO 9836, Z WLICZONĄ
POWIERZCHNIĄ POD ŚCIANAMI DZIAŁOWYMI

Przedstawiona na załączniku aranżacja jest
przykładowa a załącznik ma charakter jedynie
poglądowy i może ulec zmianie. Zmianie nie
ulegnie funkcjonalność lokalu oraz jego istotne
cechy.

aktualizacja: 23 - czerwiec - 2017