



BUDYNEK 7

NUMER LOKALU 75



PIĘTRO piętro 5

KLATKA 2

①	hol	14.16 m ²
②	pokój z aneksem	26.41 m ²
③	sypialnia	10.03 m ²
④	sypialnia	10.00 m ²
⑤	sypialnia	10.84 m ²
⑥	łazienka	4.77 m ²
⑦	wc	3.81 m ²


POW. UŻYTKOWA 80.02 m²

⑧ balkon 4.90 m²

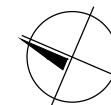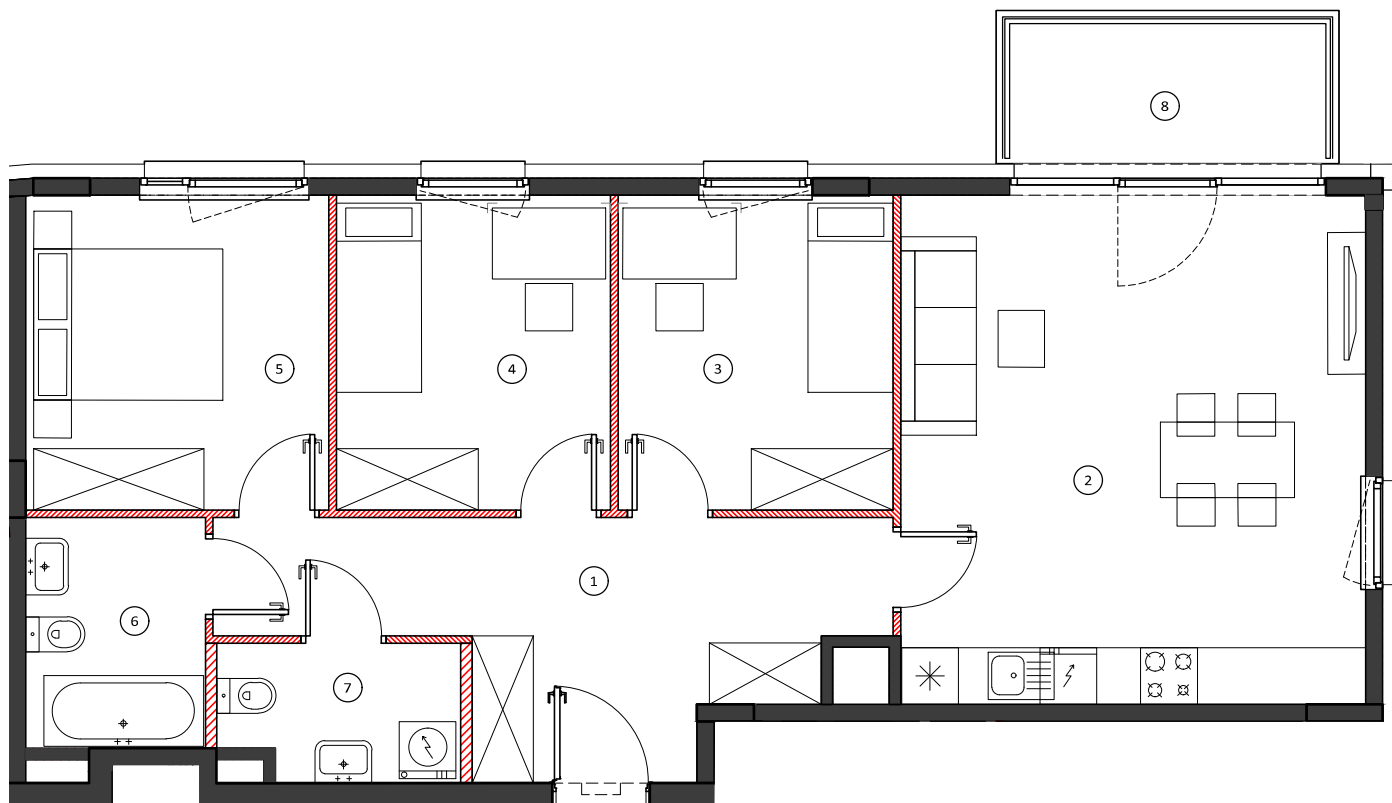

0 50 100cm
SKALA 1:80


LOKALIZACJA BUDYNKU

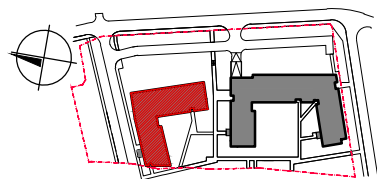

LOKALIZACJA PIĘTRA

	Piętro 5	
	Piętro 4	
	Piętro 3	
	Piętro 2	
	Piętro 1	
	Parter	
	Garaż	

LOKALIZACJA MIESZKANIA

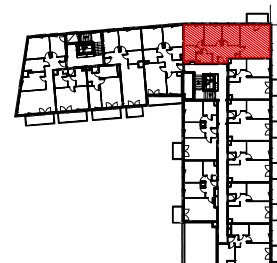

OBMIAR POWIERZCHNI UŻYTKOWEJ LOKALU MIESZKALNEGO WYKONANO ZGODNIE Z NORMĄ PN-ISO 9836, Z WLICZONĄ POWIERZCHNIĄ POD ŚCIANAMI DZIAŁOWYMI

Przedstawiona na załączniku aranżacja jest przykładowa a załącznik ma charakter jedynie poglądowy i może ulec zmianie. Zmianie nie ulegnie funkcjonalność lokalu oraz jego istotne cechy.

aktualizacja: 23 - czerwiec - 2017