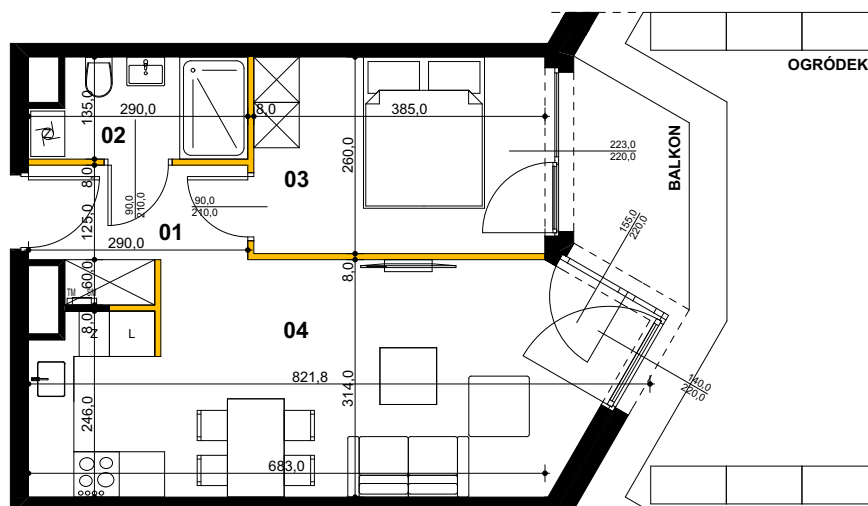
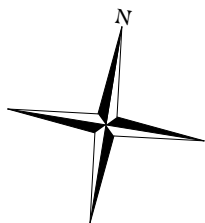


LOKAL 6

PARTER

KLATKA SCHODOWA C

POWIERZCHNIA LOKALU: 39,17 m²

1 m 5 m

SKALA 1:100

ŚCIANKA DZIAŁOWA
MOŻLIWOŚĆ PRZERÓBK I LUB DEMONTAŻU

adres inwestycji:

sprzedaż mieszkań prowadzi:

inwestor:

ul. Nadbrzeżna,
Gąski, Gmina Mieleno

redNet24
REAL ESTATE AGENCY

PREMIUM
PROPERTIES 1

PRACOWNIA
ARCHITEKTONICZNA
EWY I STANISŁAWA
SIPINSKICH

LET'S SEA
BALTIC RESORT

LOKAL 2 POKOJE

C/0/L06

01 KORYTARZ	4,15 m ²
02 ŁAZIENKA	3,42 m ²
03 SYPIALNIA	9,75 m ²
04 SALON Z ANEKSEM KUCHENNYM	21,85 m ²

RAZEM	39,17 m ²
POW. BALKONU	3,77 m ²
POW. OGRÓDKA	17,63 m ²

ARANŻACJA JEST POGLĄDOWA, STANOWI JEDYNE PRZYKŁADOWY MODEL FUNKCJONALNY I NIE STANOWI OFERTY W ROZUMIENIU KC. PRZEDSTAWIONE POWIERZCHNIE MOGĄ ULEGAĆ ZMIANIE, POWIERZCHNIE I WYMIARY MAJĄ CHARAKTER ORIENTACYJNY. OSTATECZNIE BĘDĄ ZNANE PO WYBUDOWANIU I OMIARACH WG ZAŚAD OKREŚLONYCH W UMOWIE DEWELOPERSKIEJ. POWIERZCHNIE UŻYTKOWE OBLICZONO ZGODNIE Z ROZPORZĄDZENIEM MINISTRA TRANSPORTU, BUDOWNICTWA I GOSPODARKI MORSKIEJ W SPRAWIE ZAKRESU I FORMY PROJEKTU BUDOWLANEGO I PRZYTOCZONA W NIM NORMA PN-ISO 9836:2015/12



ZESPÓŁ BUDYNKÓW MIESZKALNYCH WIELORODZINNYCH Z POMIESZCZENIAMI USŁUGOWYMI W MIEJSCOWOŚCI GĄSKA PRZY UL. NADBRZEŻNEJ, NA DZIAŁKACH NR 22/14, 22/15, 22/16, NR 321

