



Załącznik nr 1


PIĘTRO 2
MIESZKANIE NR 46


ORIENTACJA/SKALA: 1:100





BIURO SPRZEDAŻY:

ul. Jerozolimska 2/LU 1
30-555 Kraków

 603 222 780

 sprzedaz@matejek.pl

 www.matejek.pl

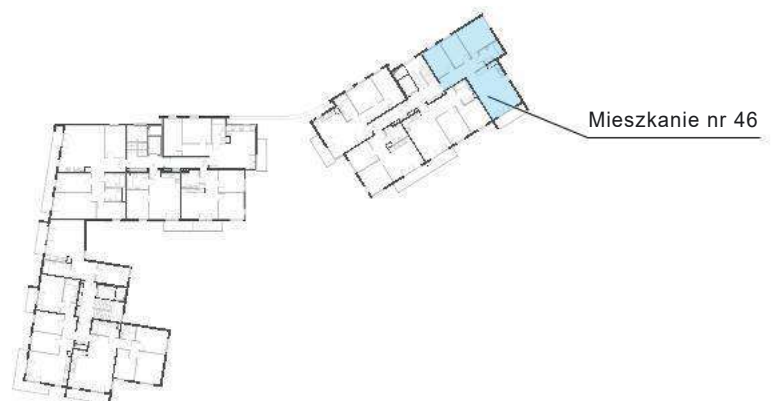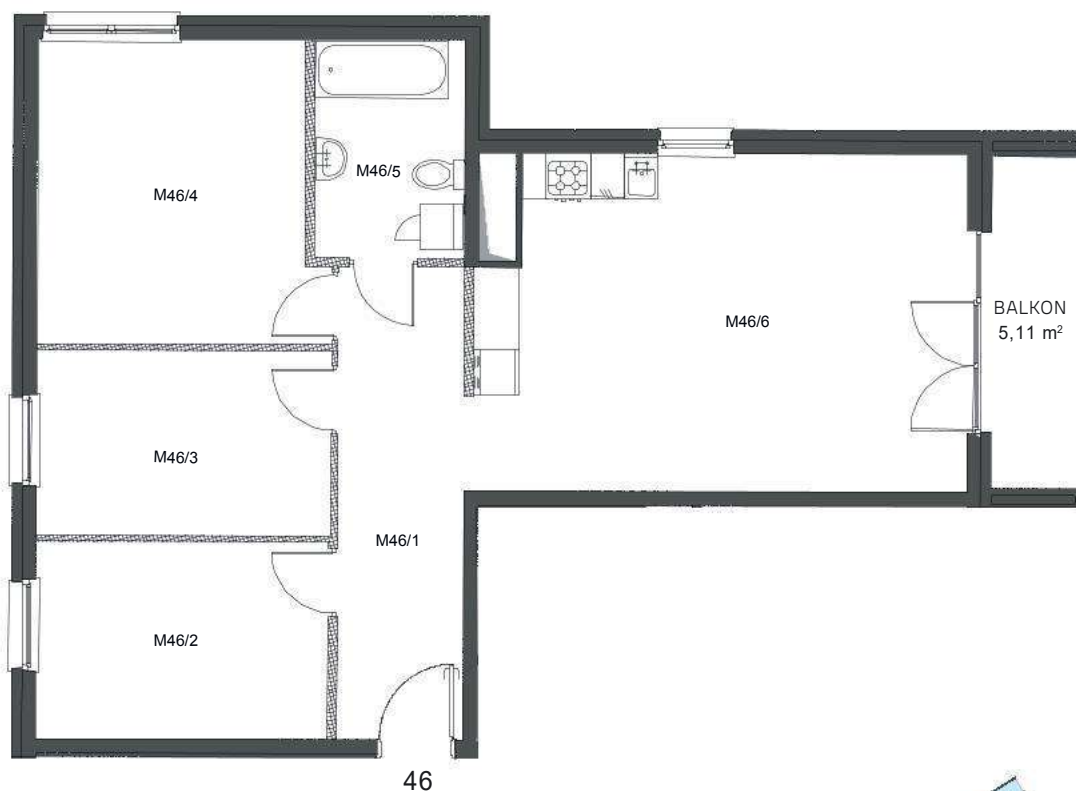

Mieszkanie nr 46

ZESTAWIENIE POWIERZCHNI POMIESZCZEŃ

| Lp. | pomieszczenie | pow. użytkowa [m ²] |
|-------|------------------------|---------------------------------|
| M46/1 | PRZEDPOKÓJ | 10,24 |
| M46/2 | POKÓJ | 9,94 |
| M46/3 | POKÓJ | 9,42 |
| M46/4 | POKÓJ | 14,40 |
| M46/5 | ŁAZIENKA | 5,65 |
| M46/6 | POKÓJ + ANEKS KUCHENNY | 28,29 |

Mieszkanie nr 46 [4 pok.] 77,94

ORIENTACJA/SKALA: 1:1000

