

**ZESTAWIENIE POWIERZCHNI**

I KONDYGNACJA			
NR POM.	NAZWA POMIESZCZENIA	POW. MIESZKALNA [m <sup>2</sup> ]	POW. UŻYTKOWA [m <sup>2</sup> ]
1.1	WIATROŁAP	3,14 m <sup>2</sup>	2,80 m <sup>2</sup>
1.2	WC/ PALNIA	4,63 m <sup>2</sup>	4,25 m <sup>2</sup>
1.3	STREFA DZIENNA	34,31 m <sup>2</sup>	33,59 m <sup>2</sup>
1.4	KLATKA SCHODOWA	2,07 m <sup>2</sup>	2,07 m <sup>2</sup>
1.5	SCHOWEK	2,00 m <sup>2</sup>	1,76 m <sup>2</sup>
<b>POWIERZCHNIA I KONDYGNACJA</b>		<b>46,15 m<sup>2</sup></b>	<b>44,47 m<sup>2</sup></b>

II KONDYGNACJA			
NR POM.	NAZWA POMIESZCZENIA	POW. MIESZKALNA [m <sup>2</sup> ]	POW. UŻYTKOWA [m <sup>2</sup> ]
2.1	KLATKA SCHODOWA	2,07 m <sup>2</sup>	2,07 m <sup>2</sup>
2.2	HALL	2,66 m <sup>2</sup>	2,33 m <sup>2</sup>
2.3	POKÓJ	10,84 m <sup>2</sup>	10,58 m <sup>2</sup>
2.4	POKÓJ	10,41 m <sup>2</sup>	9,82 m <sup>2</sup>
2.5	ŁAZIENKA	5,86 m <sup>2</sup>	5,30 m <sup>2</sup>
2.6	GARDEROBA	3,77 m <sup>2</sup>	3,50 m <sup>2</sup>
2.7	POKÓJ	12,49 m <sup>2</sup>	12,18 m <sup>2</sup>
<b>POWIERZCHNIA II KONDYGNACJA</b>		<b>48,1 m<sup>2</sup></b>	<b>45,78 m<sup>2</sup></b>
<b>SUMA</b>		<b>94,25 m<sup>2</sup></b>	<b>90,25 m<sup>2</sup></b>

**LEGENDA**


- ściany nośne
- ściany działowe nadające się do demontażu
- ogrzewanie podłogowe

Wysokość pomieszczeń: I kondygnacja – 290cm  
 II kondygnacja – 270cm

Karta katalogowa została opracowana na podstawie projektu. Układ ścian może nieznacznie odbiegać od przedstawionego na karcie, a szczegółowe rozwiązania techniczne mogą ulec zmianie podczas realizowania inwestycji.




**OGRÓD 249,24 m<sup>2</sup>**

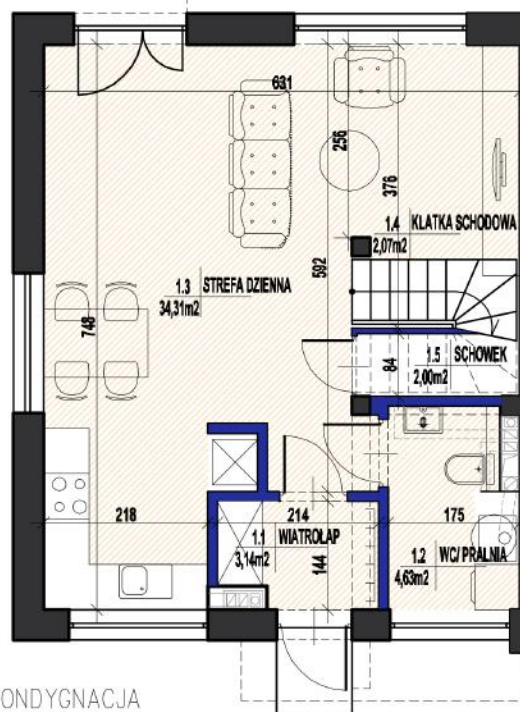


**I KONDYGNACJA  
SKALA 1:100**

BUDYNEK SĄSIEDNI

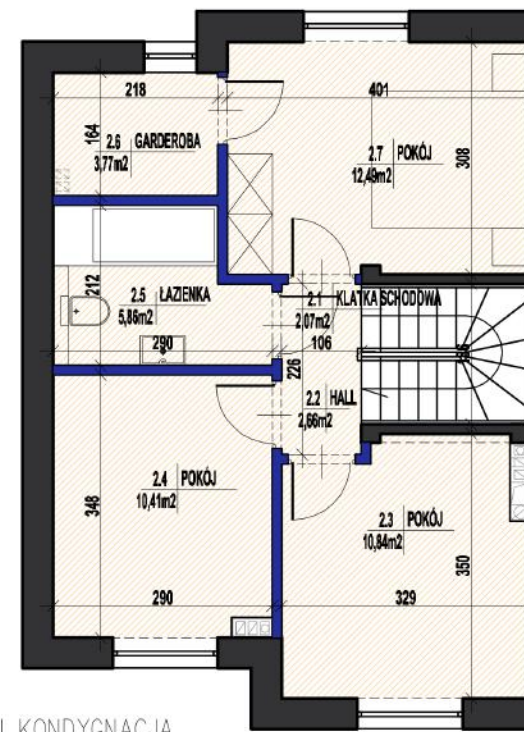

**II KONDYGNACJA  
SKALA 1:100**

BUDYNEK SĄSIEDNI

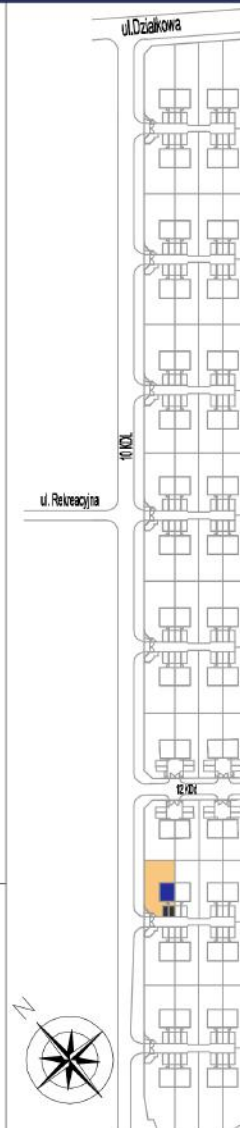

**FORMAT A4**

