


KLATKA SCHODOWA B PIĘTRO 11


B.11.252

70.01 m² | 3 POKOJE

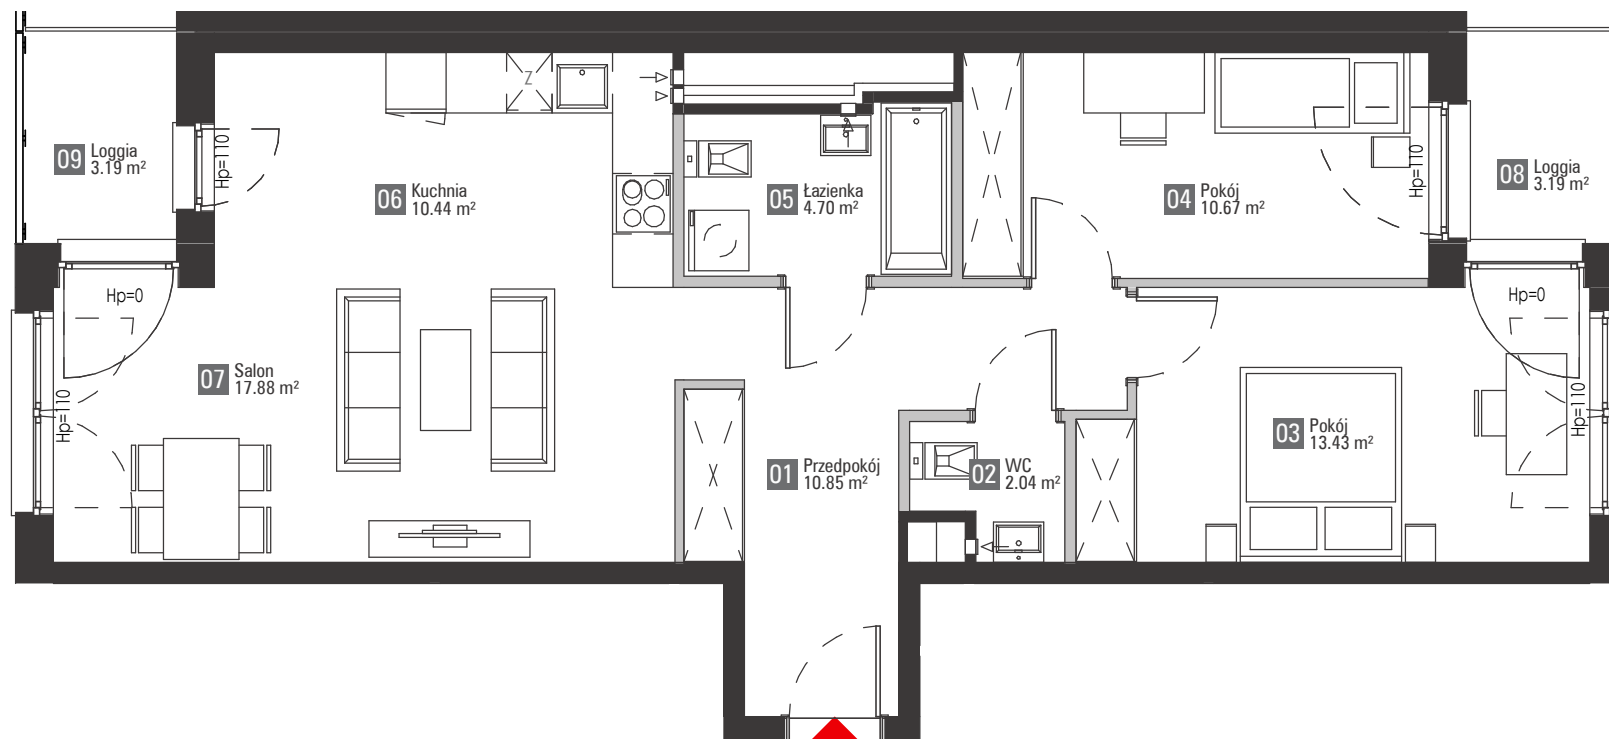

01	Przedpokój	10.85 m ²
02	WC	2.04 m ²
03	Pokój	13.43 m ²
04	Pokój	10.67 m ²
05	Łazienka	4.70 m ²
06	Kuchnia	10.44 m ²
07	Salon	17.88 m ²
08	Loggia	3.19 m ²
09	Loggia	3.19 m ²

■ elementy stałe
▬ ścianki działowe nadające się do demontażu

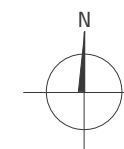

Powierzchnie zgodnie z normą PN-ISO 9836:1997 - do powierzchni wliczono powierzchnie zajęte przez ścianki działowe nadające się do demontażu. Plan mieszkania może ulec niewielkim zmianom w trakcie realizacji budynku.

Wysokość mieszkania w świetle 258,5cm
(parter - 256,5cm)

Mieszkania wyposażone w wentylację mechaniczną



Polnord - Apartamenty
ul. Śląska 35/37, 81-310 Gdynia