


GEODEZYJNA INWENTARYZACJA POWIERZCHNI UŻYTKOWEJ LOKALU MIESZKALNEGO

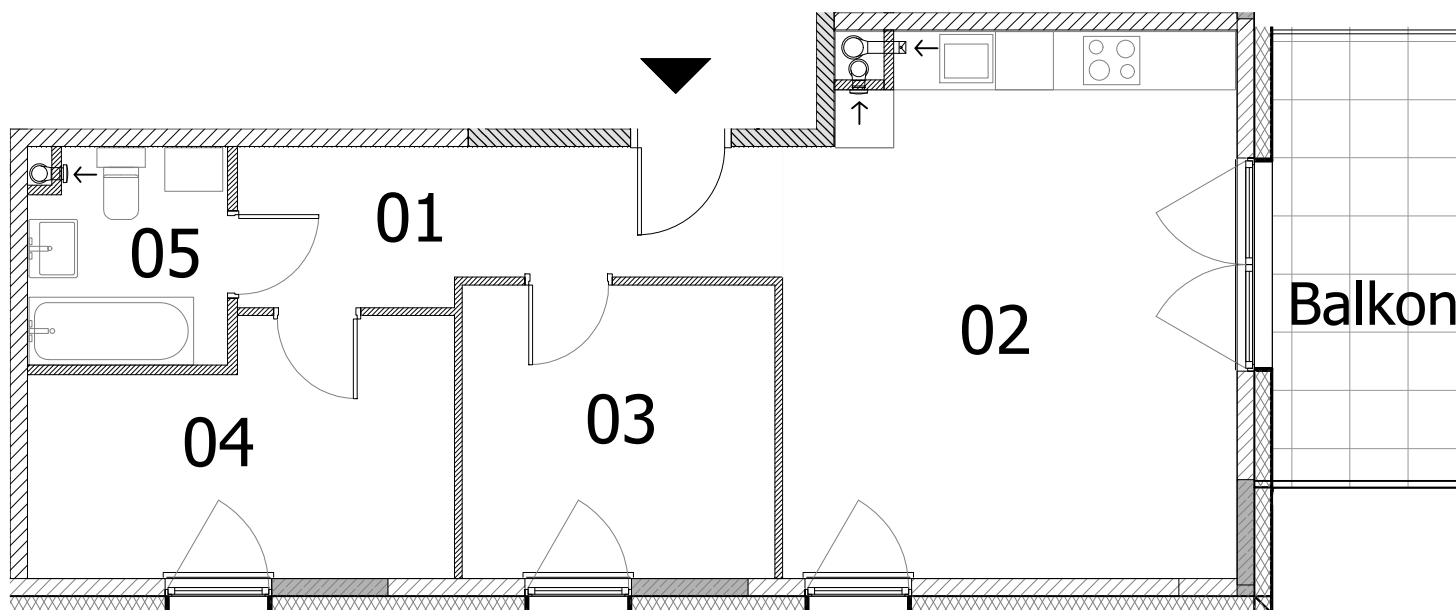

GEODETA
mgr inż. KRYSZYNA SKROBISZ
nr upr. 9238
tel. 601 290 745

ASKRO Sebastian Skrobisz
Kompleksowe Usługi Geodezyjne
ul. Świerszcza 72, 02-401 Warszawa
Pomierzono: 11.2025

Rysunek bez skali

Inwestycja: Budynek mieszkalny wielorodzinny
z usługami w parterze i garażem podziemnym
ul. Powstańców 19, Ząbki 05-091
działki nr ewid. 51/2, 52/3, 53/37, 54/11, obręb 0056
Powstańców Residence

Inwestor: Toscani Invest Małeckie Wiewiór Sp.k.
ul. Nasielska 44 lok. U-2, 04-342 Warszawa



Lokalizacja budynku:



ul. Powstańców

ul. Mikołaja Kopernika

PIĘTRO	KONDYGNACJA	NUMER LOKALU
3	4	46


Lp.	Nazwa	Powierzchnia [m ²]
01	Hol	8,24
02	Pokój z aneksem	25,29
03	Pokój 1	9,73
04	Pokój 2	10,54
05	Łazienka	4,44
Powierzchnia użytkowa lokalu wg PN-ISO 9836:2022-07		58,24

Uwaga:

Obliczenia wykonano wg. normy PN-ISO 9836:2022-07.
Pomiar powierzchni wykonano w stanie wykończonym.



SCHEMAT KONDYGNACJI

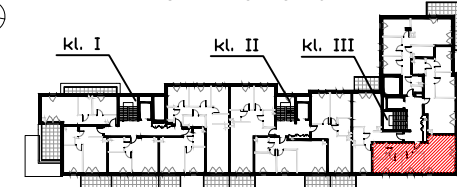

ul. Powstańców

ul. Mikołaja Kopernika