

ZESPÓŁ B LOKAL B1-1

POWIERZCHNIA UŻYTKOWA: 109,46 m²
POWIERZCHNIA OGRODU: 733,00 m²
NUMER MIEJSC POSTOJOWYCH: G9, P65, P66

LEGENDA

- ściana działowa
- ściana konstrukcyjna

Uwaga:

Na etapie zatwierdzania Projektu Budowlanego i Projektu Wykonawczego Aranżacja Lokalu, elementy konstrukcyjne oraz instalacji sanitarnych mogą ulec zmianie
PN-ISO 9836:1997

ZESTAWIENIE POWIERZCHNI

PARTER

pomieszczenie użytkowe:

nr	nazwa pomieszczenia	pow. m ²
0.01	Wiatrołap	3,14
0.02	Pom. Gospodarcze	1,34
0.03	Garaż	15,45
0.04	Spizarnia	1,20
0.05	Pokój dzienny z kuchnią i jadalnią	34,89
0.06	WC	1,22

Powierzchnia użytkowa parteru = 57,24

PIĘTRO

pomieszczenie użytkowe:


nr	nazwa pomieszczenia	pow. m ²
1.01	Sypialnia	8,00
1.02	Sypialnia	11,75
1.03	Łazienka	2,95
1.04	Łazienka	3,67
1.05	Komunikacja	4,95
1.06	Sypialnia	12,40
1.07	Sypialnia	8,50

Powierzchnia użytkowa piętra = 52,22


Suma powierzchni użytkowej lokalu = 109,46

FORMAT: A3


WSCHÓD

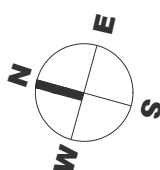


OGRÓDEK
733 m²

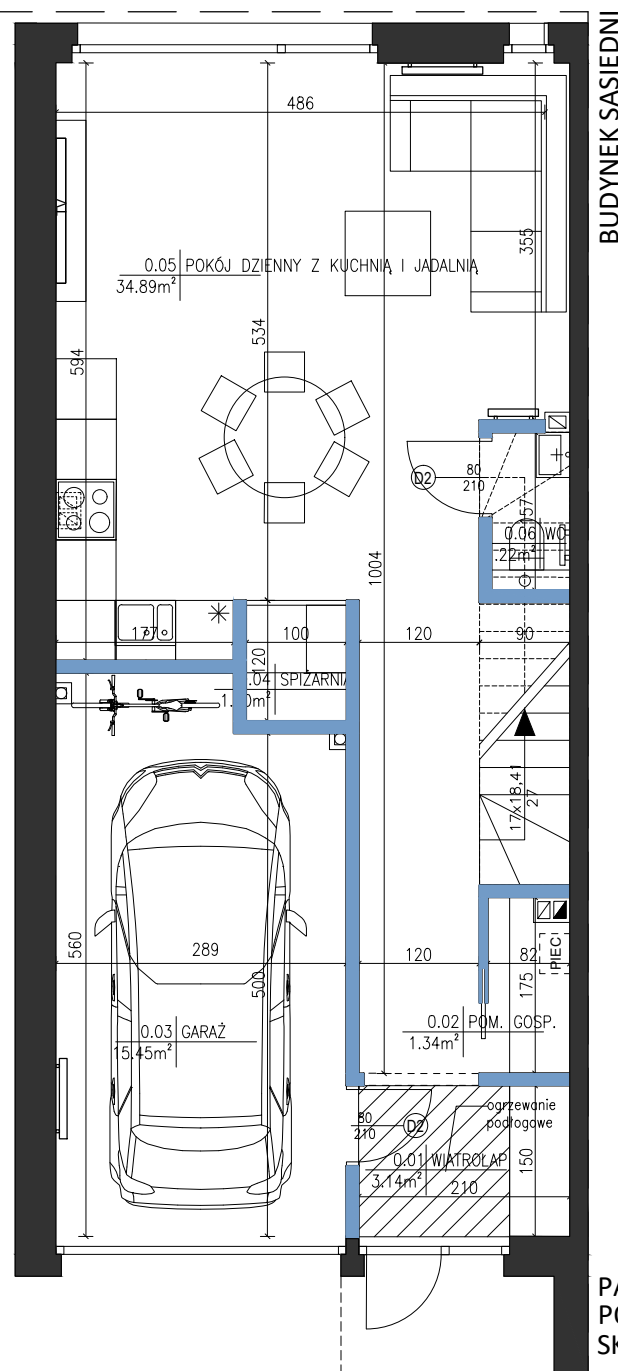

PARTER
POW. UŻYTKOWA 57,24 m²
SKALA 1:75

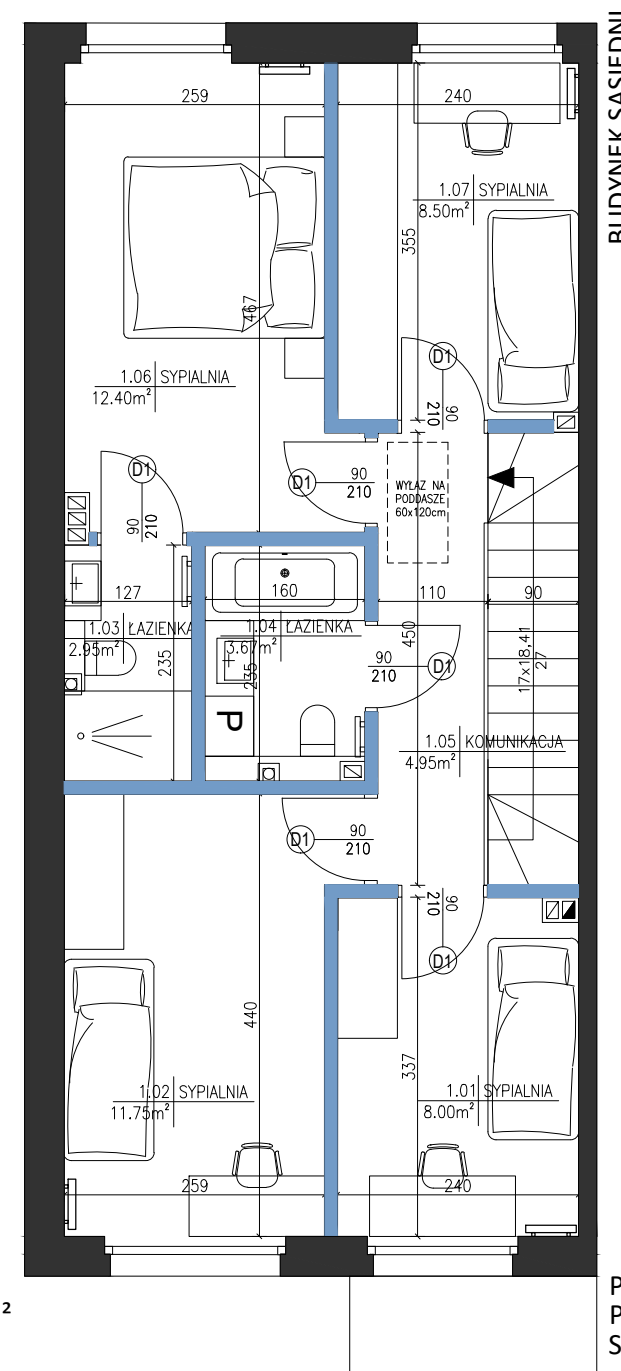

PIĘTRO
POW. UŻYTKOWA 52,22 m²
SKALA 1:75

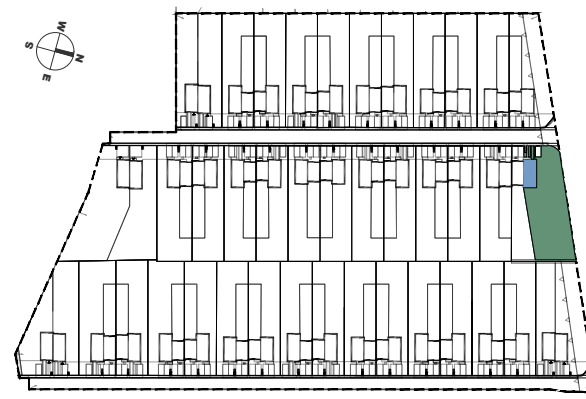

SPRAWDŹ LOKALIZACJĘ

