

miasto nowej generacji

PORT PRASKI

PORT PRASKI



Spółka z ograniczoną odpowiedzialnością S.K.A.

ul. Krowia 6, 03-711 Warszawa

T: +48 22 288 50 85 www.portpraski.pl

**BUDYNEK MIESZKALNY
WIELORODZINNY Z USŁUGAMI**

ul. Krowia,
Warszawa, Praga Północ

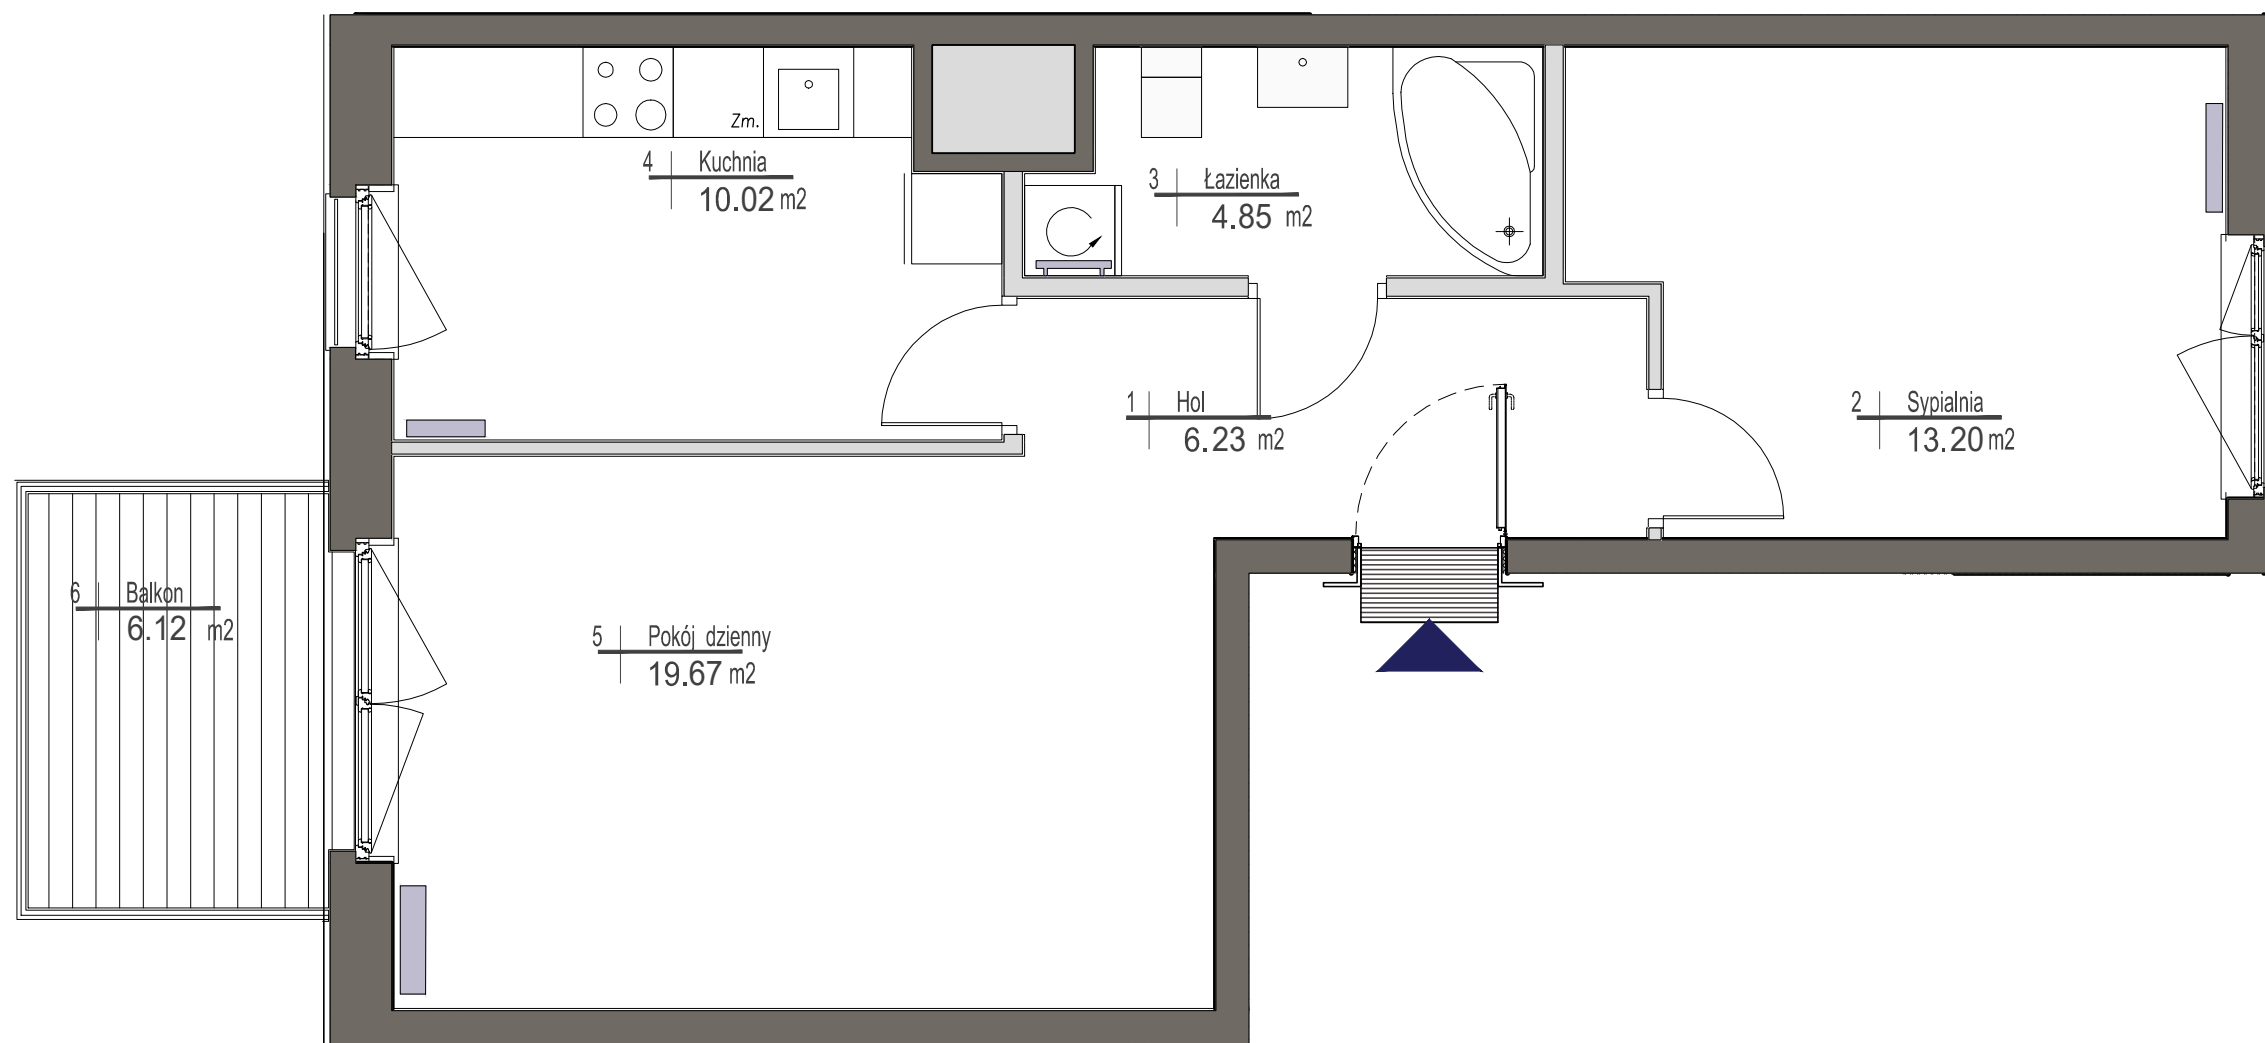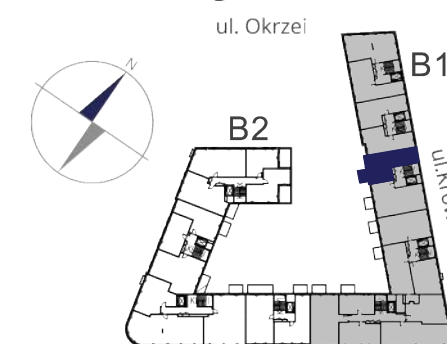

MIESZKANIE NR 33

KLATKA	3
PIĘTRO	5
LICZBA POKOI	2

1. HOL	6,23 m ²
2. SYPIALNIA	13,20 m ²
3. ŁAZIENKA	4,85 m ²
4. KUCHNIA	10,02 m ²
5. POKÓJ DZIENNY	19,67 m ²

POWIERZCHNIA MIESZKANIA: 53,97 m²

6. BALKON	6,12 m ²
-----------	---------------------



UWAGI

Wszystkie powierzchnie podano na podstawie projektu wykonawczego w oparciu o par. 11 ust. 2 lit. b) Rozporządzenia Ministra Transportu Budownictwa i Gospodarki Morskiej z dnia 25 kwietnia 2012 r. w sprawie szczegółowego zakresu i formy projektu budowlanego. Rozmieszczenie wyposażenia nie stanowi zobowiązania umownego i służy do przykładowej prezentacji graficznej.

■ ściany działowe
■ ściany konstrukcyjne i kominy

ul. Domeyki 5
04-146 Warszawa
www.apa.com.pl

APA WOJCIECHOWSKI
ARCHITEKCI