



**Dzielnica  
Parkowa**


## MIESZKANIE nr 70 - 2 POKOJE

M70



**MIESZKANIE NR 70**



|          |                         |              |
|----------|-------------------------|--------------|
| M-5.70.1 | PRZEDPOKÓJ              | 3,13         |
| M-5.70.2 | POKÓJ DZIENNY Z ANEKSEM | 13,61        |
| M-5.70.3 | ŁAZIENKA                | 4,91         |
| M-5.70.4 | POKÓJ                   | 7,38         |
| SUMA:    |                         | <b>29,03</b> |
| M-5.70.B | BALKON                  | 2,97         |

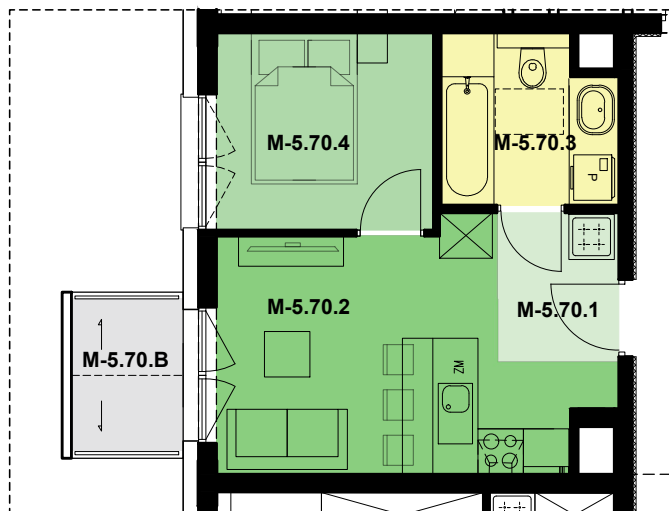

**BUDYNEK nr 11**

PIĘTRO +5

skala: 1:100

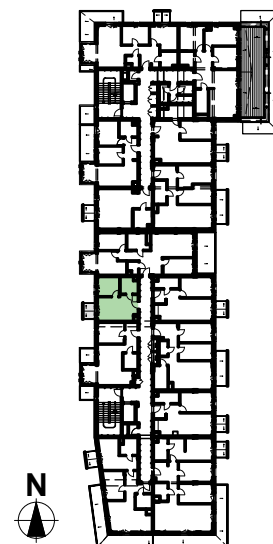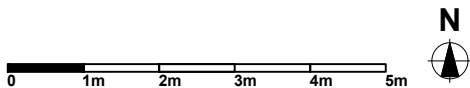

"S.T. ARCHITEKCI" Sp. z o. o.  
Ul. Gen. M. Langiewicza 18,  
35-021 Rzeszów,  
[www.starchitekci.pl](http://www.starchitekci.pl)

**DZIELNICA PARKOWA  
BUDYNEK NR 11  
RZESZÓW, UL. PADEREWSKIEGO**

**UMÓW SIĘ NA SPOTKANIE**  
695 002 003 - EWELINA  
665 004 005 - ANNA  
577 511 544 - SEBASTIAN  
[www.dzielnicaparkowa.pl](http://www.dzielnicaparkowa.pl)