


MIRABELKI 5

SCHEMAT PIĘTRA

ul. Mirabelki

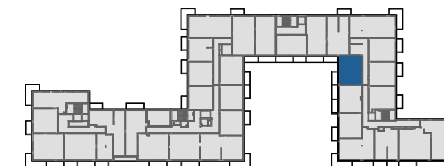

ul. Bohuna

LOKAL B.P2.36

klatka piętro nr mieszkania


Powierzchnia użytkowa 43,25 m²

Ilość pokoi 2

Piętro II

Zestawienie powierzchni

1	Korytarz	4,56
2	Aneks kuchenny	5,64
3	Pokój dzienny	16,57
4	Pokój	12,40
5	Łazienka	4,08
	Balkon	5,18

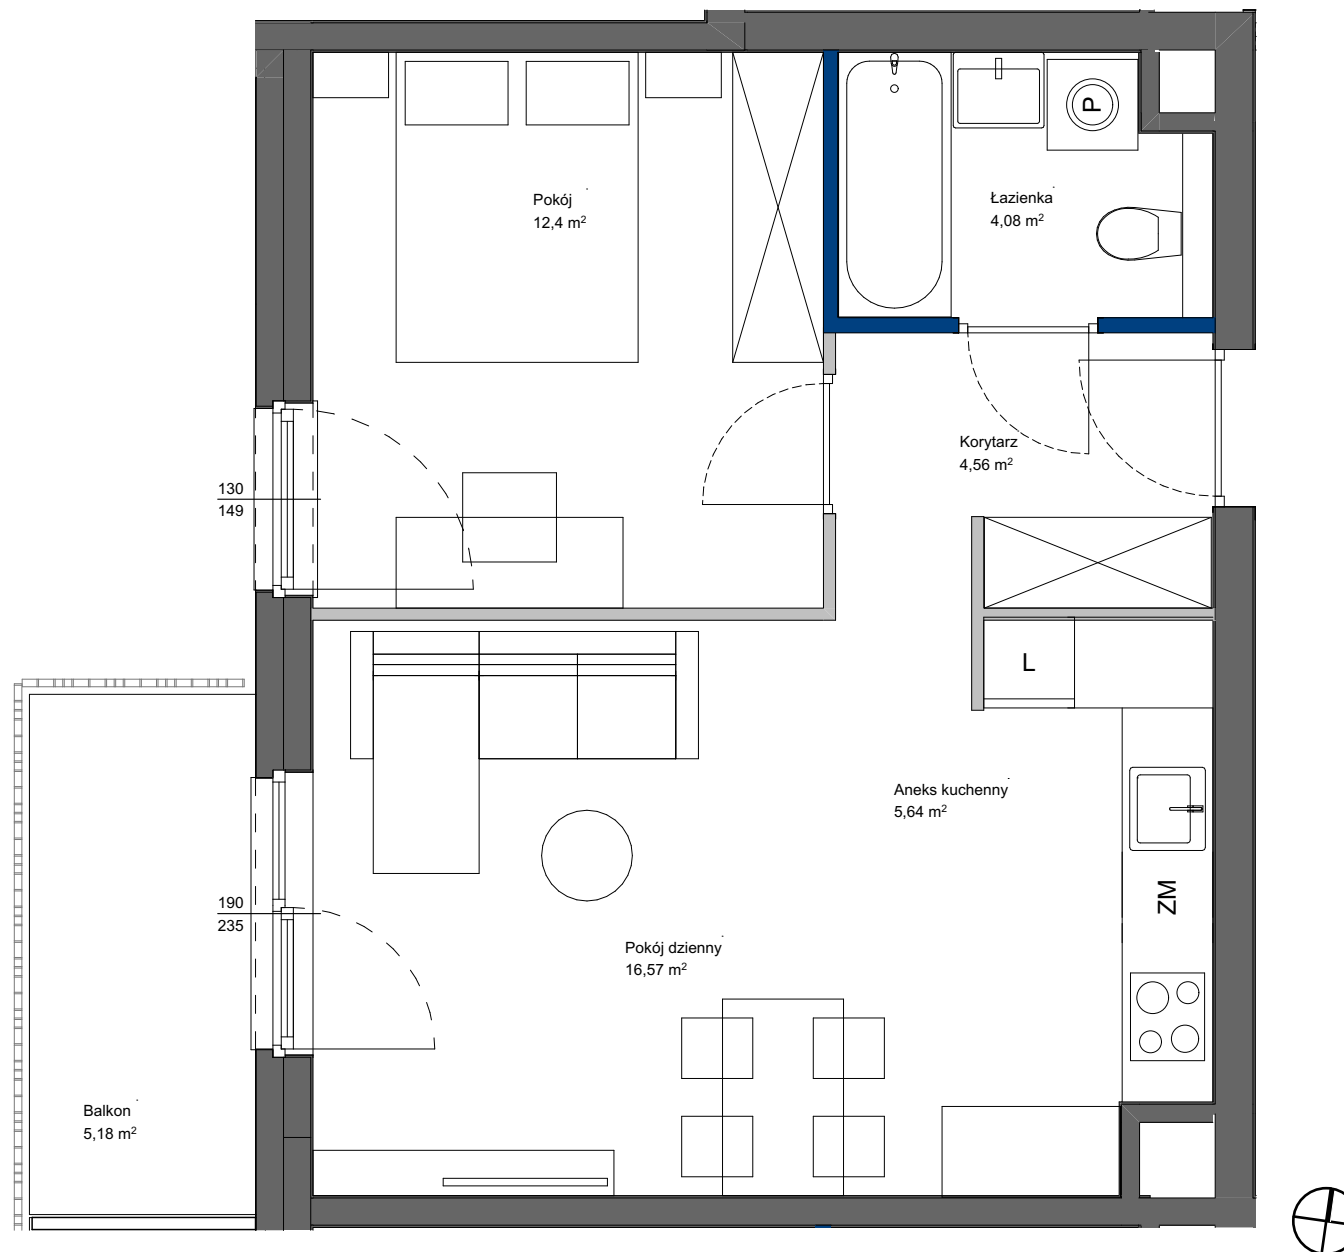

POWIERZCHNIA UŻYTKOWA POSZCZEGÓLNYCH POMIESZCZEŃ I LOKALU OBLICZONA ZGODNIE Z NORMĄ PN-ISO 9836:2022-07
1. ZE WZGLĘDU NA TRWAJĄCE PRACE PROJEKTOWE POWIERZCHNIE MOGĄ ULEC ZMIANIE - WYPOSAŻENIE TYLKO W CELACH PREZENTACJI,
NIE STANOWI ZABOWIĄZANIA UMOWNEGO - NINIEJSZY PROJEKT NIE STANOWI OFERTY W ROZUMIENIU PRZEPISÓW KODEKSU CYWILNEGO
2. NINIEJSZA KARTA NIE STANOWI WIĄZĄCEGO OPISU PREZENTOWANEGO LOKALU

SKALA 1:50



Totalbud
DEVELOPMENT