



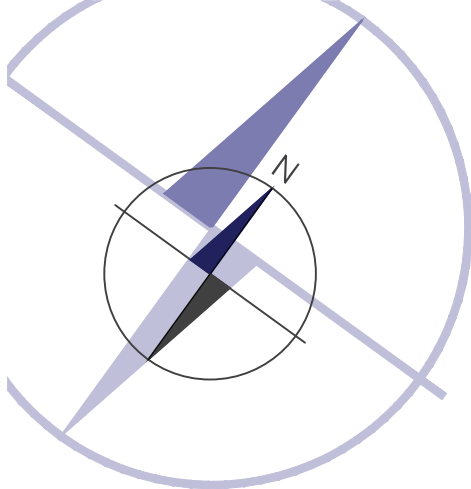

miasto nowej generacji

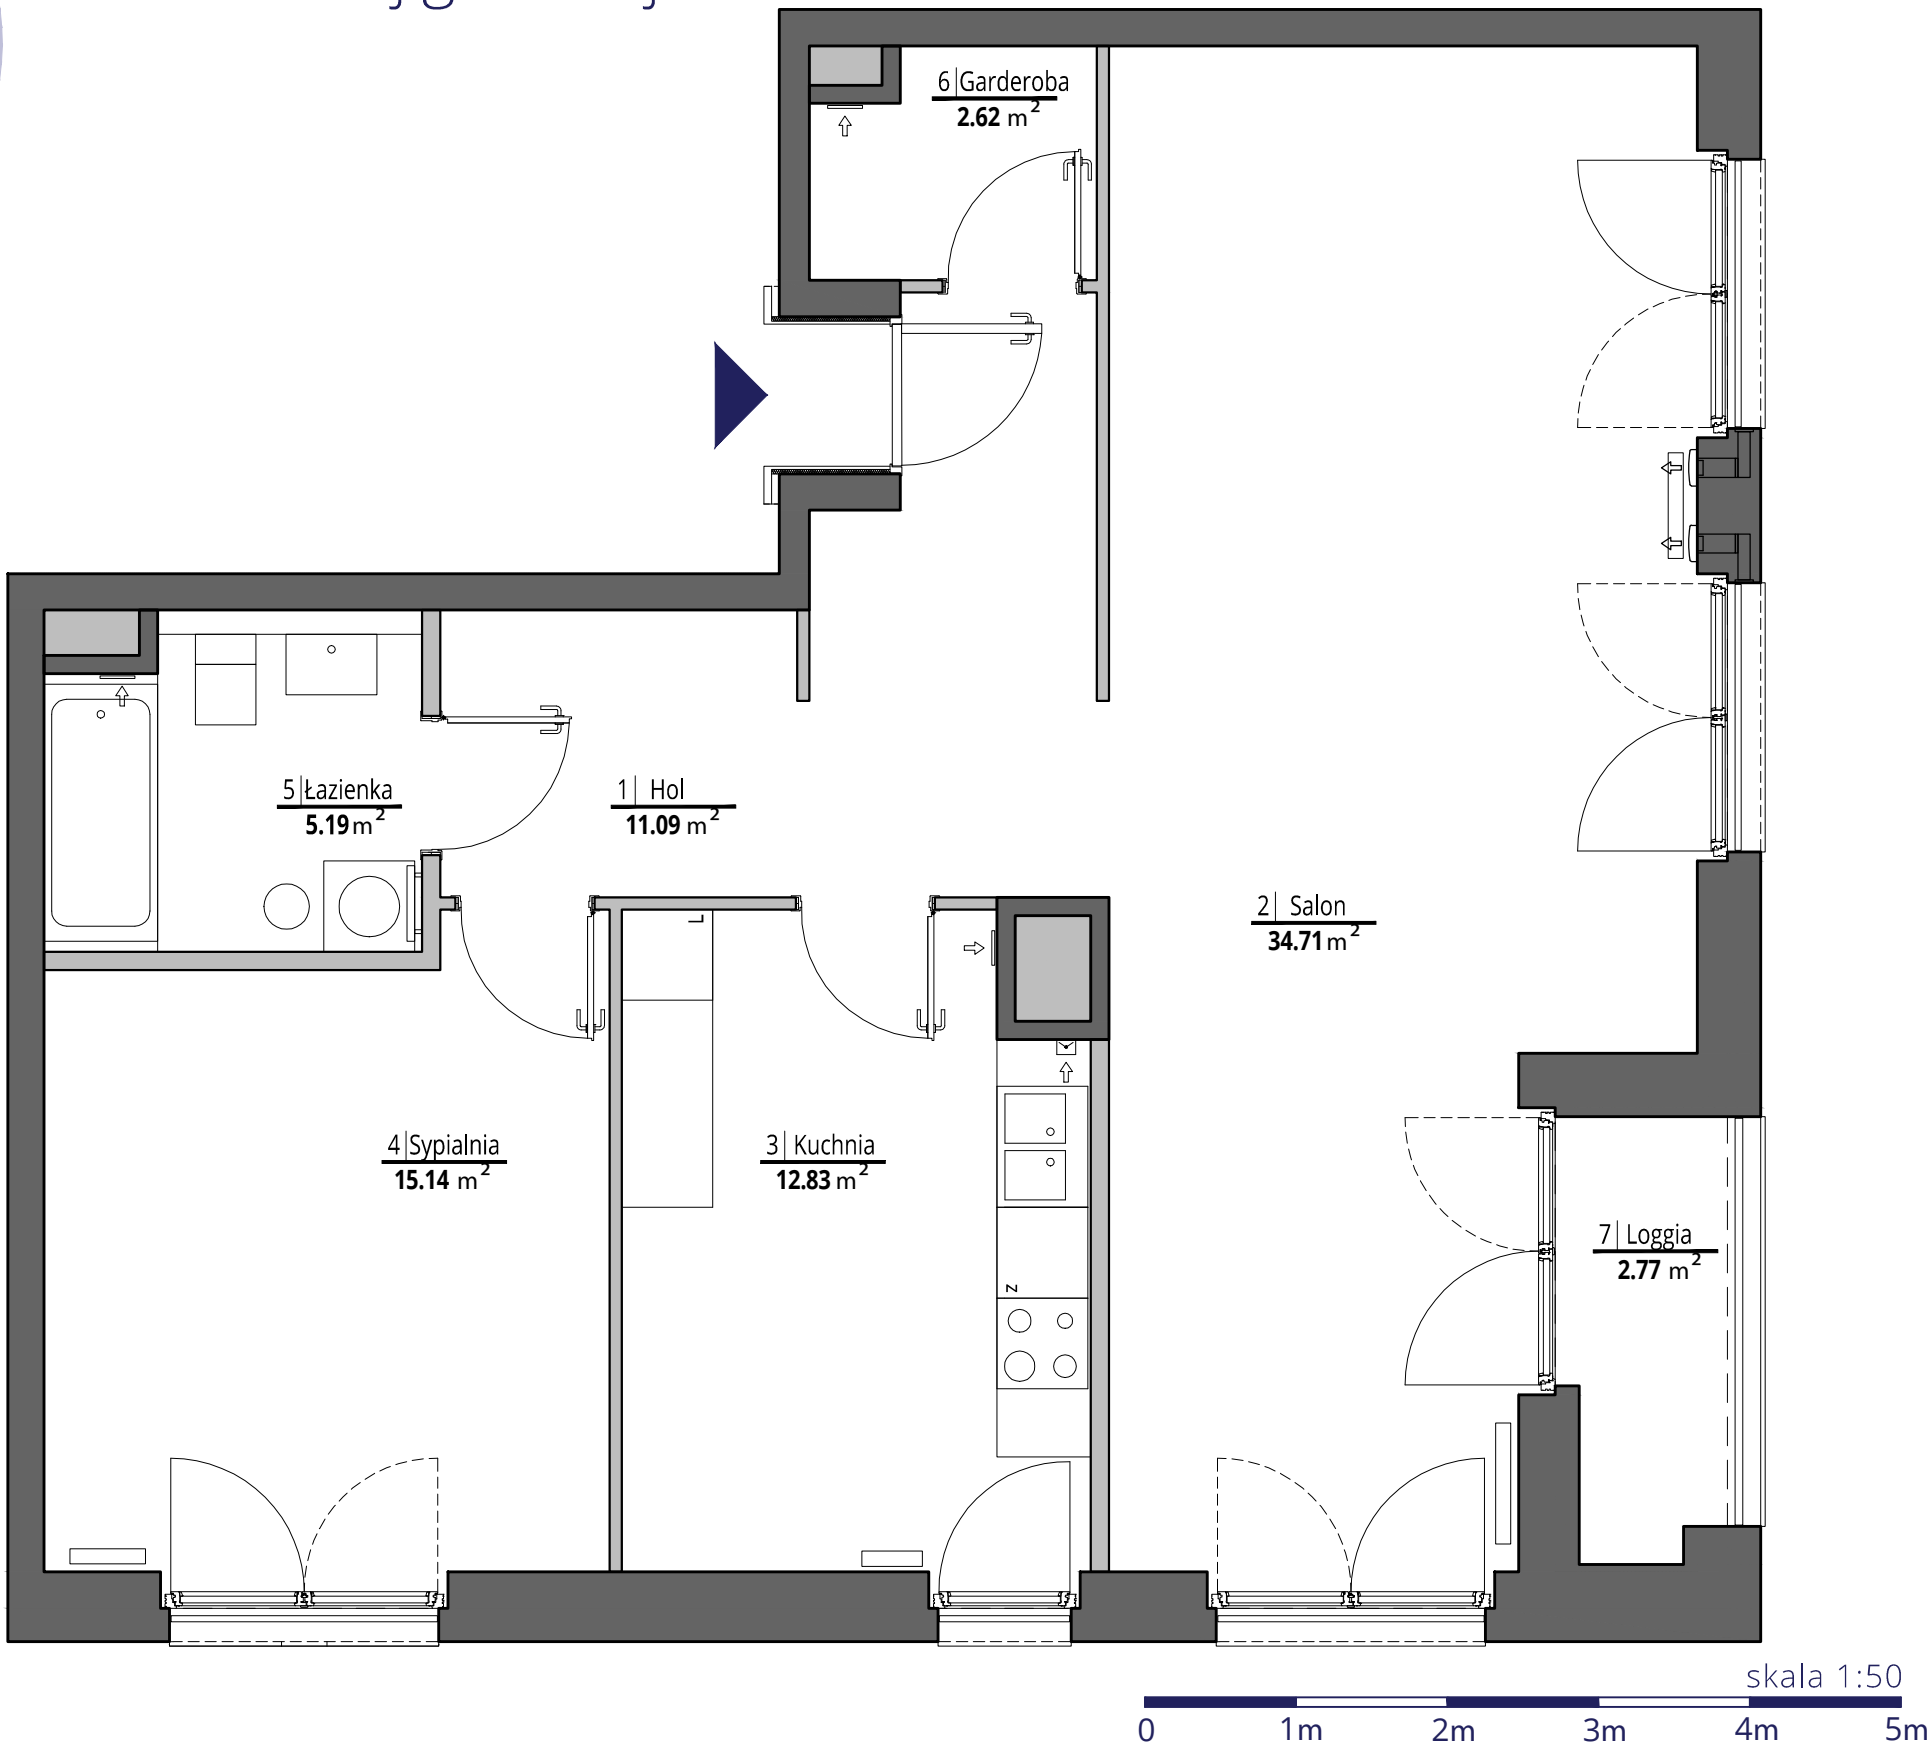

ściany działowe
ściany konstrukcyjne i kominy


UWAGI

Wszystkie powierzchnie podano na podstawie projektu wykonawczego w oparciu o par. 11 ust. 2 lit. b) Rozporządzenia Ministra Transportu Budownictwa i Gospodarki Morskiej z dnia 25 kwietnia 2012 r. w sprawie szczegółowego zakresu i formy projektu budowlanego. Rozmieszczenie wyposażenia nie stanowi zobowiązania umownego i służy do przykładowej prezentacji graficznej.



PORT PRASKI
Spółka z ograniczoną odpowiedzialnością S.K.A.
ul. Krowia 6, 03-711 Warszawa
T: +48 22 288 50 85 www.portpraski.pl

BUDYNEK MIESZKALNY
WIELORODZINNY Z USŁUGAMI
ul. Sierakowskiego
Warszawa, Praga Północ

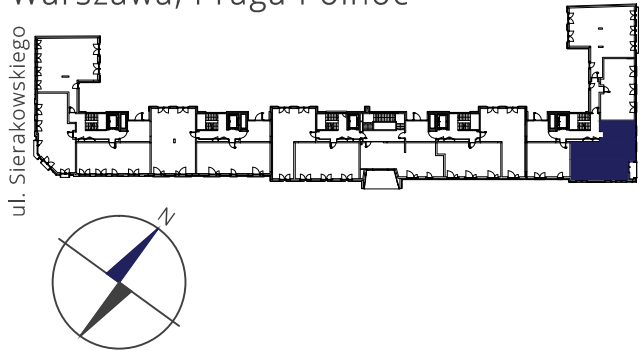

MIESZKANIE NR 63

KLATKA E
PIĘTRO 1
LICZBA POKOI 2

1. HOL	11,09 m ²
2. SALON	34,71 m ²
3. KUCHNIA	12,83 m ²
4. SYPIALNIA	15,14 m ²
5. ŁAZIENKA	5,19 m ²
6. GARDEROBA	2,62 m ²

POWIERZCHNIA MIESZKANIA: 81,58 m²

7. LOGGIA 2,77 m²

MACIEJ KURYŁOWICZ - ARCHITEKT

ARCHITEKTURA - PLANOWANIE - PROJECT MANAGEMENT

ul.Chmielna 4 m 8
00-020 Warszawa
www.apakuryłowicz.pl