



## PARTER

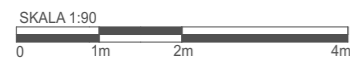

### LEGENDA:

- Gniazdo podwójne, 1-fazowe, L+N+PE, 16A, IP20
- Gniazdo pojedyncze, 1-fazowe, L+N+PE, 16A, IP44
- Gniazdo podwójne, 1-fazowe, L+N+PE, 16A, IP44
- Wypust oświetleniowy
- Wypust oświetleniowy nad lustrem (dla kinkietu)
- Łącznik oświetleniowy 10A, IP20
- Łącznik oświetleniowy, świecznikowy 10A, IP20
- Łącznik oświetleniowy, schodowy 10A, IP20
- Łącznik oświetleniowy 10A, IP44

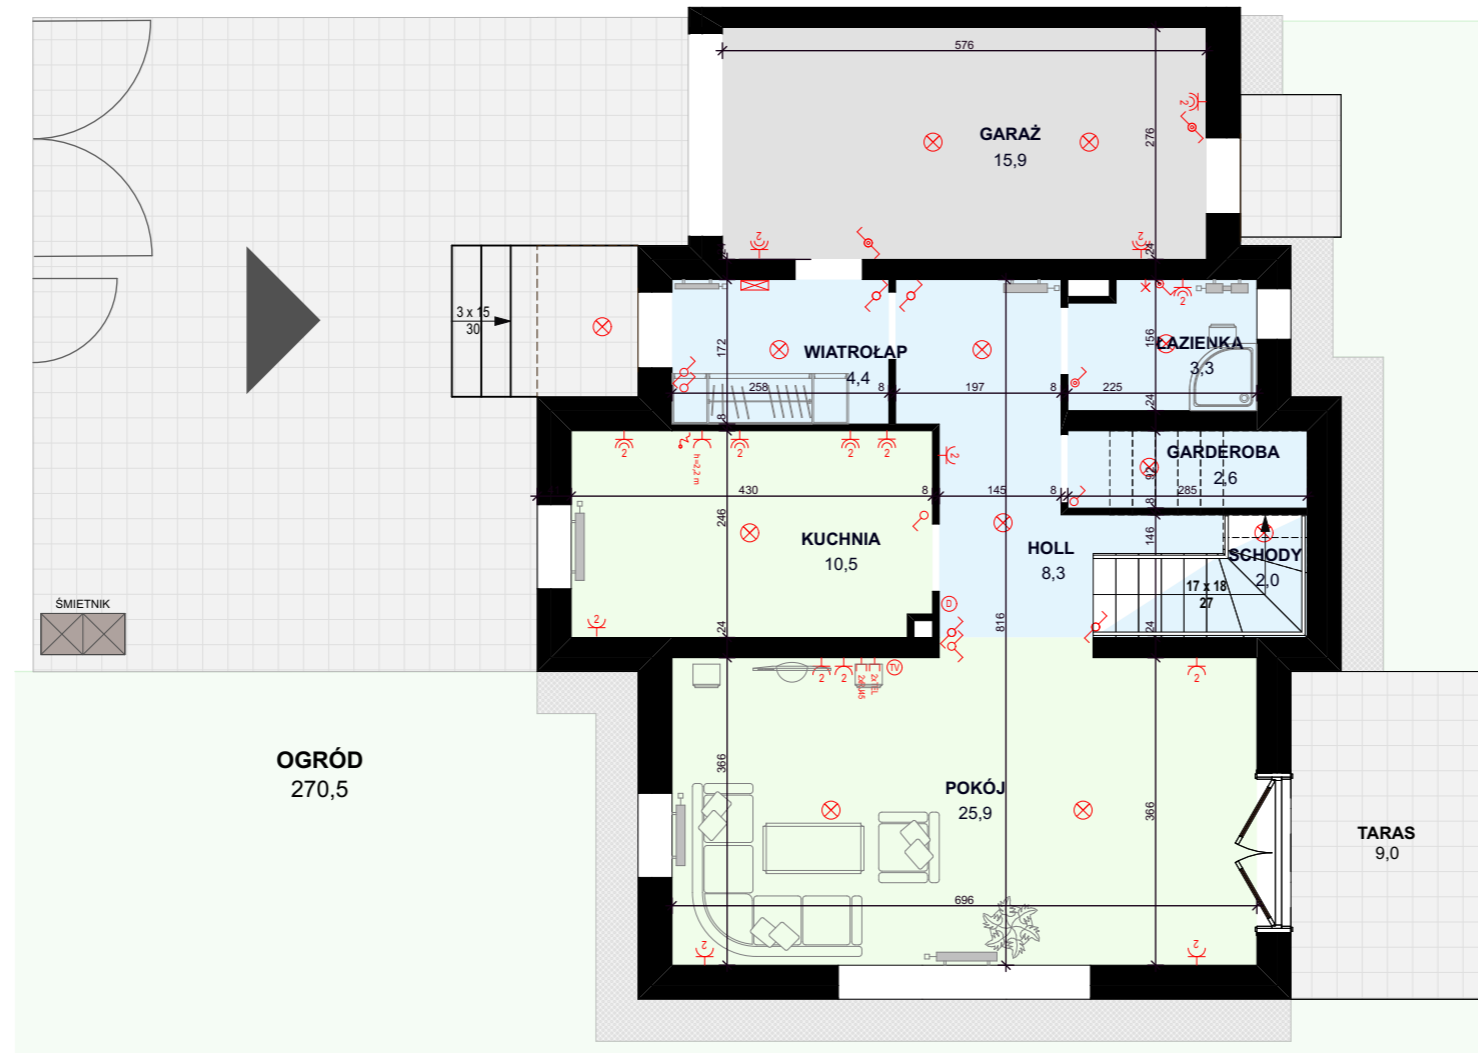

# OSIEDLE PRZY MARINIE BARANOWO





BUDYNEK MIESZKALNY JEDNORODZINNY

## LOKAL NR 4/2

powierzchnia 142,5 m<sup>2</sup>, działka nr 696/19 o powierzchni 446,8 m<sup>2</sup>

## PODDASZE

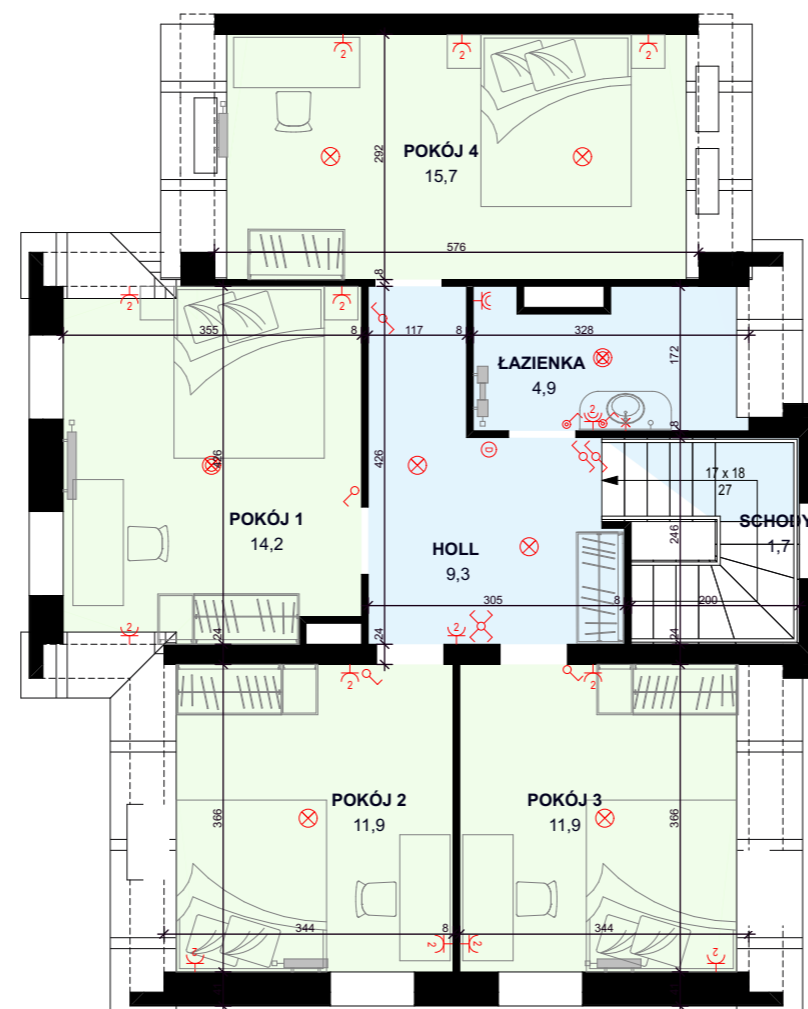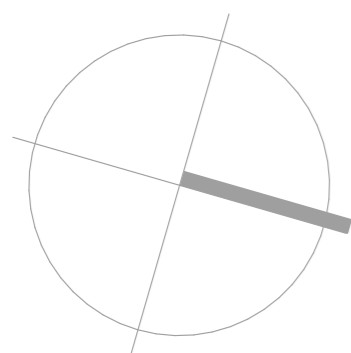

Parter  
pow. 72,9 m<sup>2</sup>

Zestawienie powierzchni:

Wiatrołap	4,4 m <sup>2</sup>
Holl	8,3 m <sup>2</sup>
Schody	2,0 m <sup>2</sup>
Garderoba	2,6 m <sup>2</sup>
Łazienka	3,3 m <sup>2</sup>
Kuchnia	10,5 m <sup>2</sup>
Pokój	25,9 m <sup>2</sup>
Garaż	16,6 m <sup>2</sup>

Razem  
Ogród

72,9 m<sup>2</sup>  
270,5 m<sup>2</sup>


Poddasze  
pow. 69,6 m<sup>2</sup>

Zestawienie powierzchni:

Holl	9,3 m <sup>2</sup>
Schody	1,7 m <sup>2</sup>
Łazienka	4,9 m <sup>2</sup>
Pokój 1	14,2 m <sup>2</sup>
Pokój 2	11,9 m <sup>2</sup>
Pokój 3	11,9 m <sup>2</sup>
Pokój 4	15,7 m <sup>2</sup>

Razem

69,6 m<sup>2</sup>

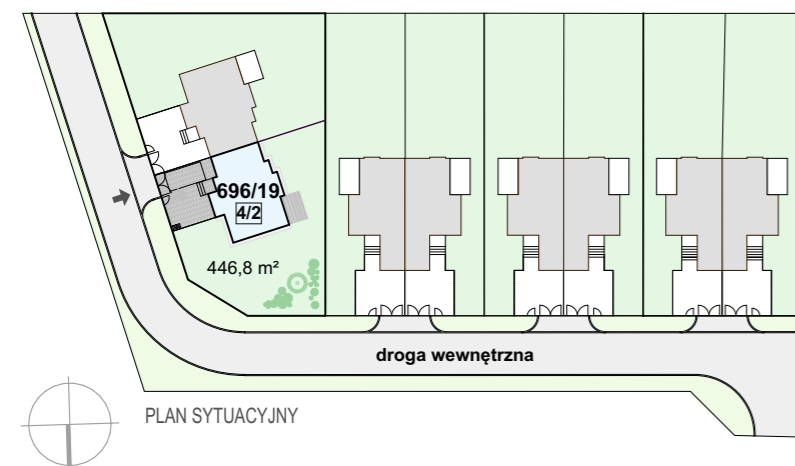

Dział Sprzedaży i Marketingu

tel: 61 84 64 060  
www.agrobex.pl



ul. Cypriana Norwida 13  
60-867 Poznań

michal.lewinski@pantarhei.pl  
tel: +48 601 767 002

NINIEJSZE DANE SĄ POGŁĄDOWE I MOGĄ ODBIEGAĆ OD OSTATECZNEGO PROJEKTU REALIZACYJNEGO