

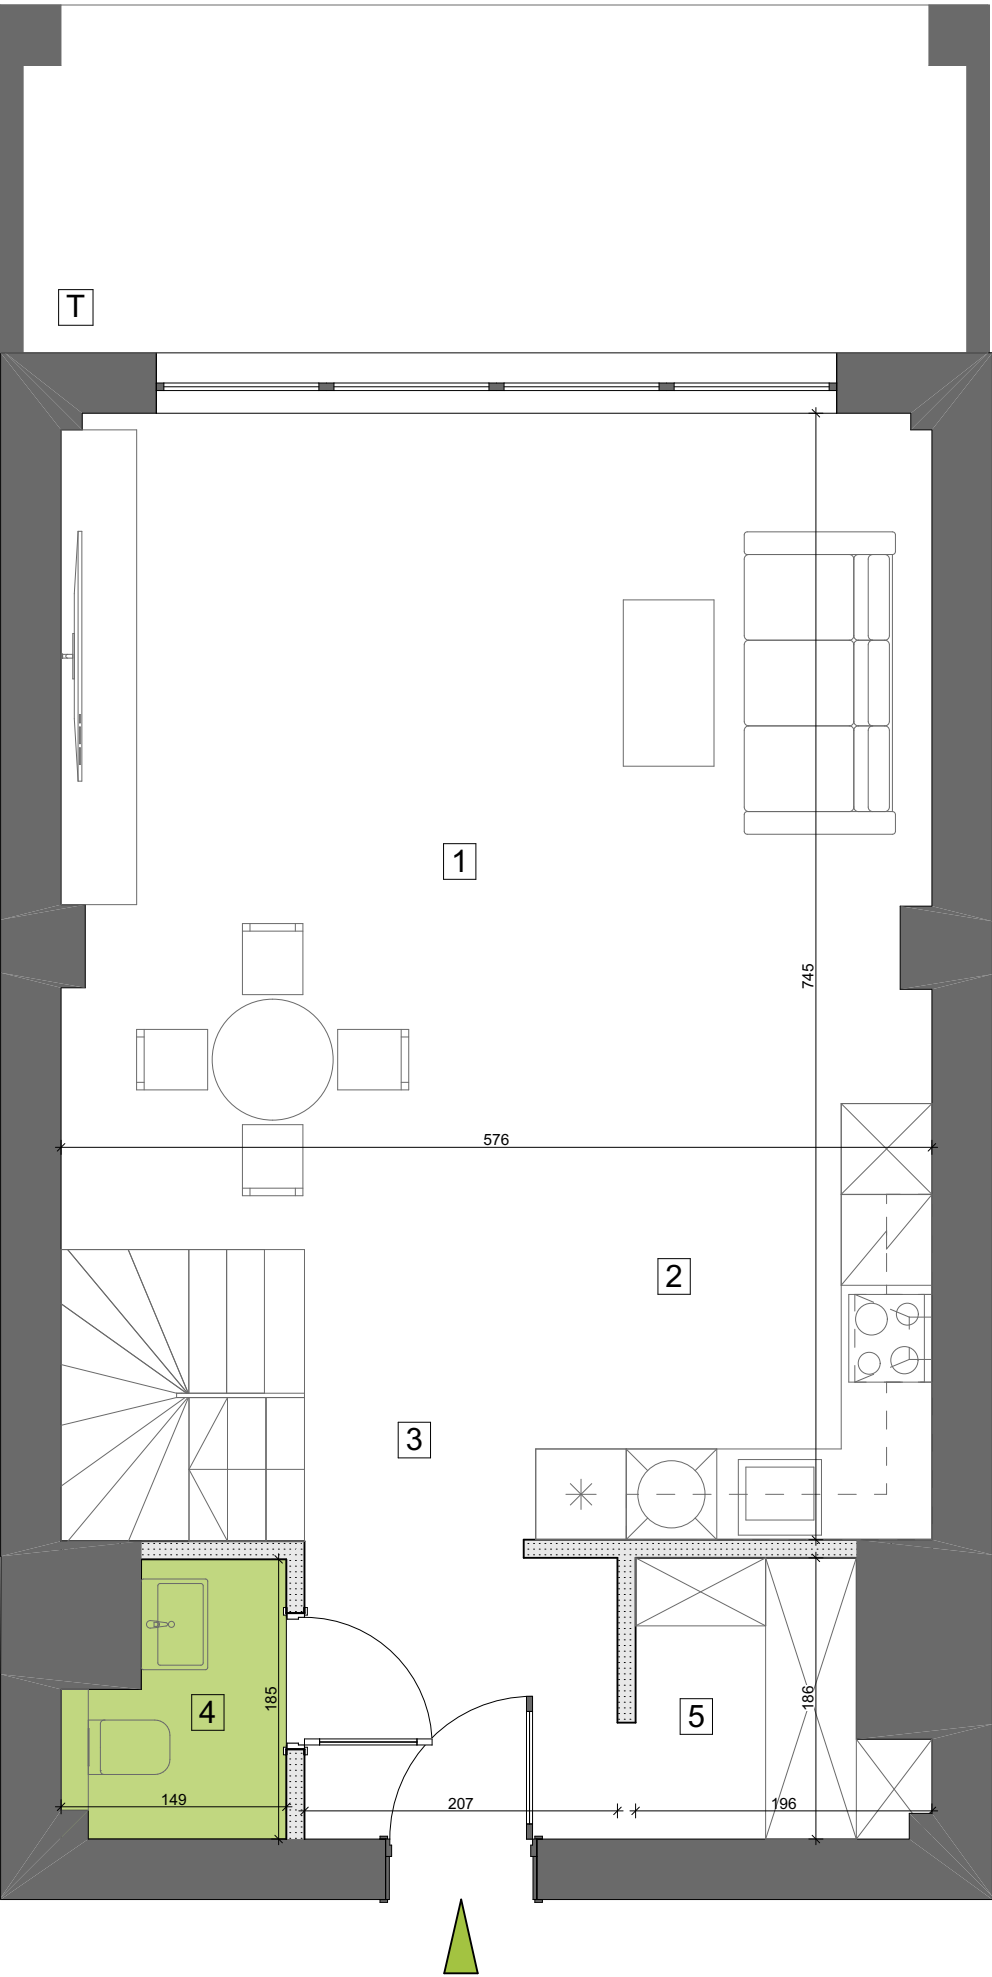
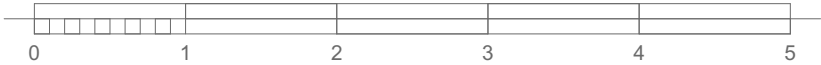


POZIOM I

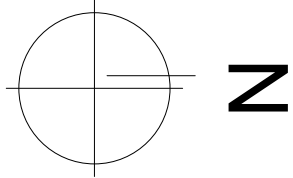


POZIOM II

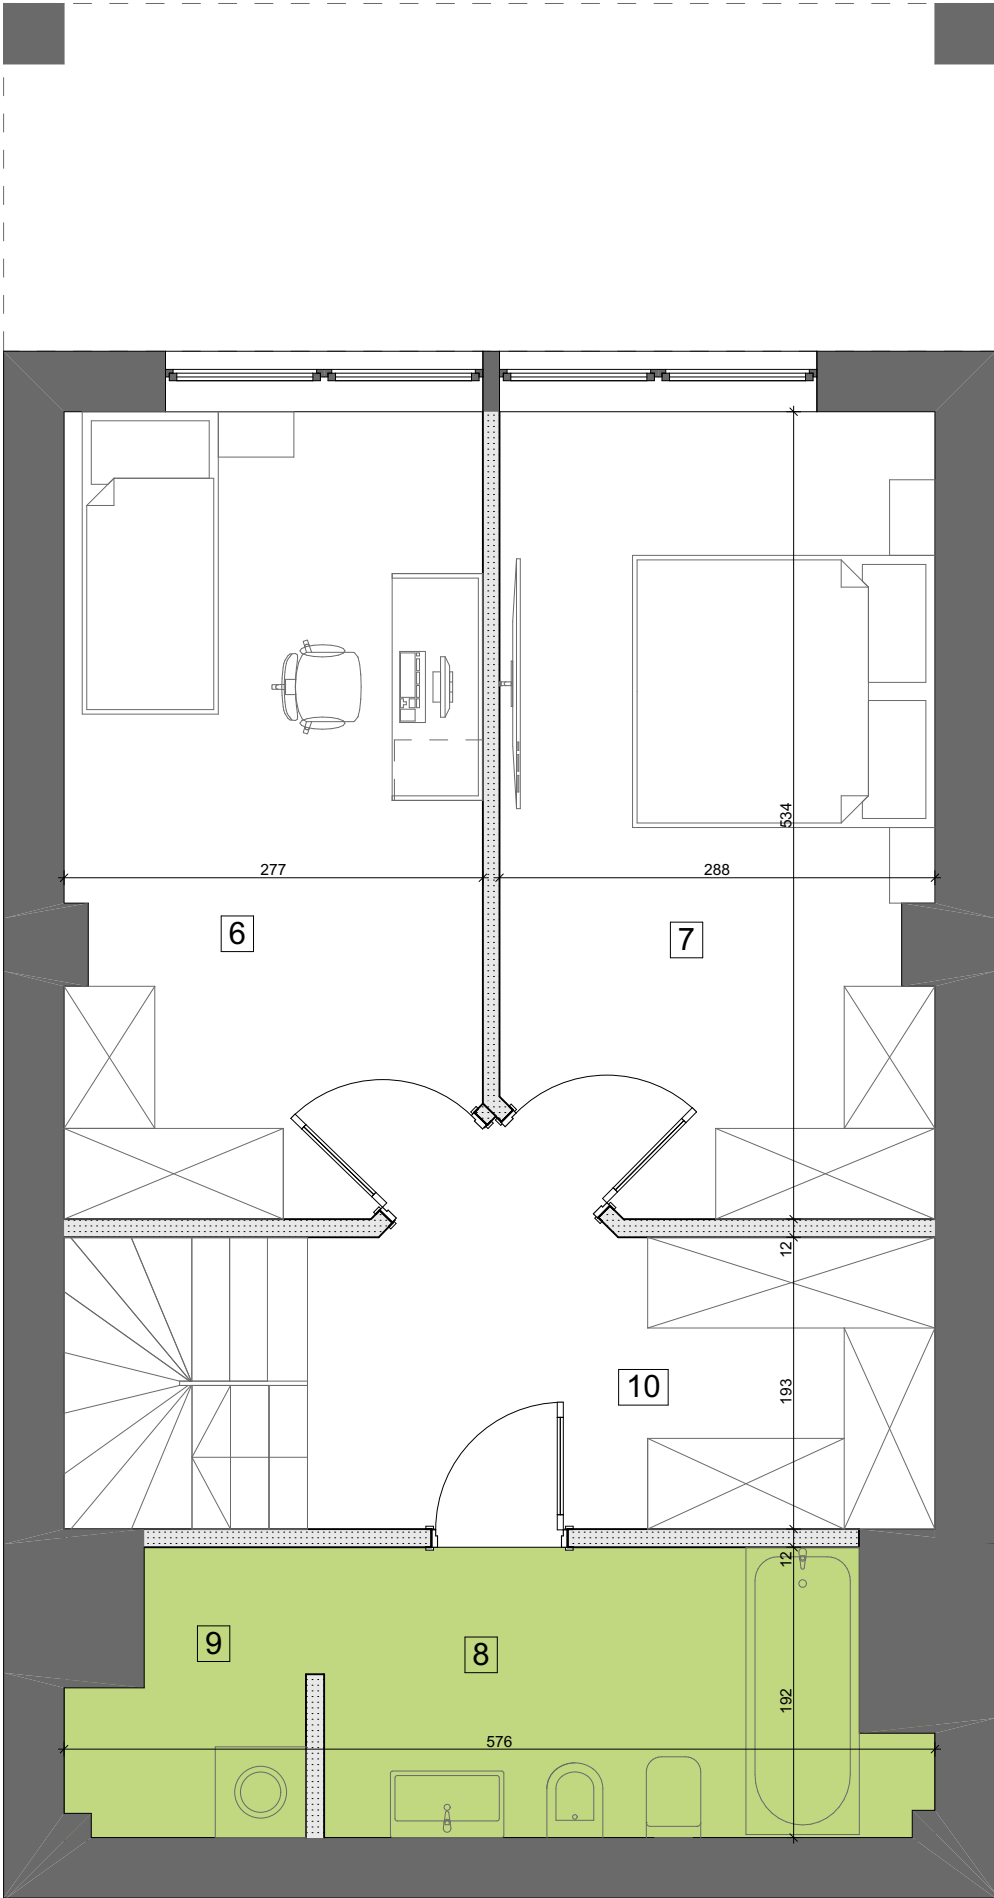

BUDYNEK MIESZKALNY WIELORODZINNY

BIURO SPRZEDAŻY
ul. Orzechowa 3
94-251 Łódź

LOKALIZACJA APARTAMENTU WZGLĘDEM CAŁOŚCI
INWESTYCJI:

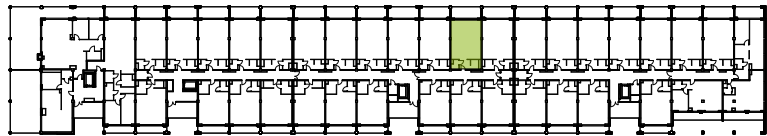

ZESTAWIENIE POWIERZCHNI:

POZIOM I			POZIOM II		
1	pok. dzienny+jadalnia	30,54 m ²	6	pokój	14,64 m ²
2	aneks kuchenny	6,11 m ²	7	pokój	14,68 m ²
3	korytarz	10,24 m ²	8	łazienka	6,93 m ²
4	wc	2,28 m ²	9	pralnia/ suszarnia	2,55 m ²
5	garderoba	2,69 m ²	10	korytarz/garderoba	7,79 m ²

klatka	3
kondygnacja	2
ilość pokoi	3
powierzchnia	98,45 m ²
powierzchnia tarasu T	11,63 m ²

K3.II.9

NR MIESZKANIA:
85

Apartamenty Zdrowie Sp. z o.o.Sp. K.
Aleja Prymasa Tysiąclecia 48A
01-241 Warszawa

