



C/M11

PN

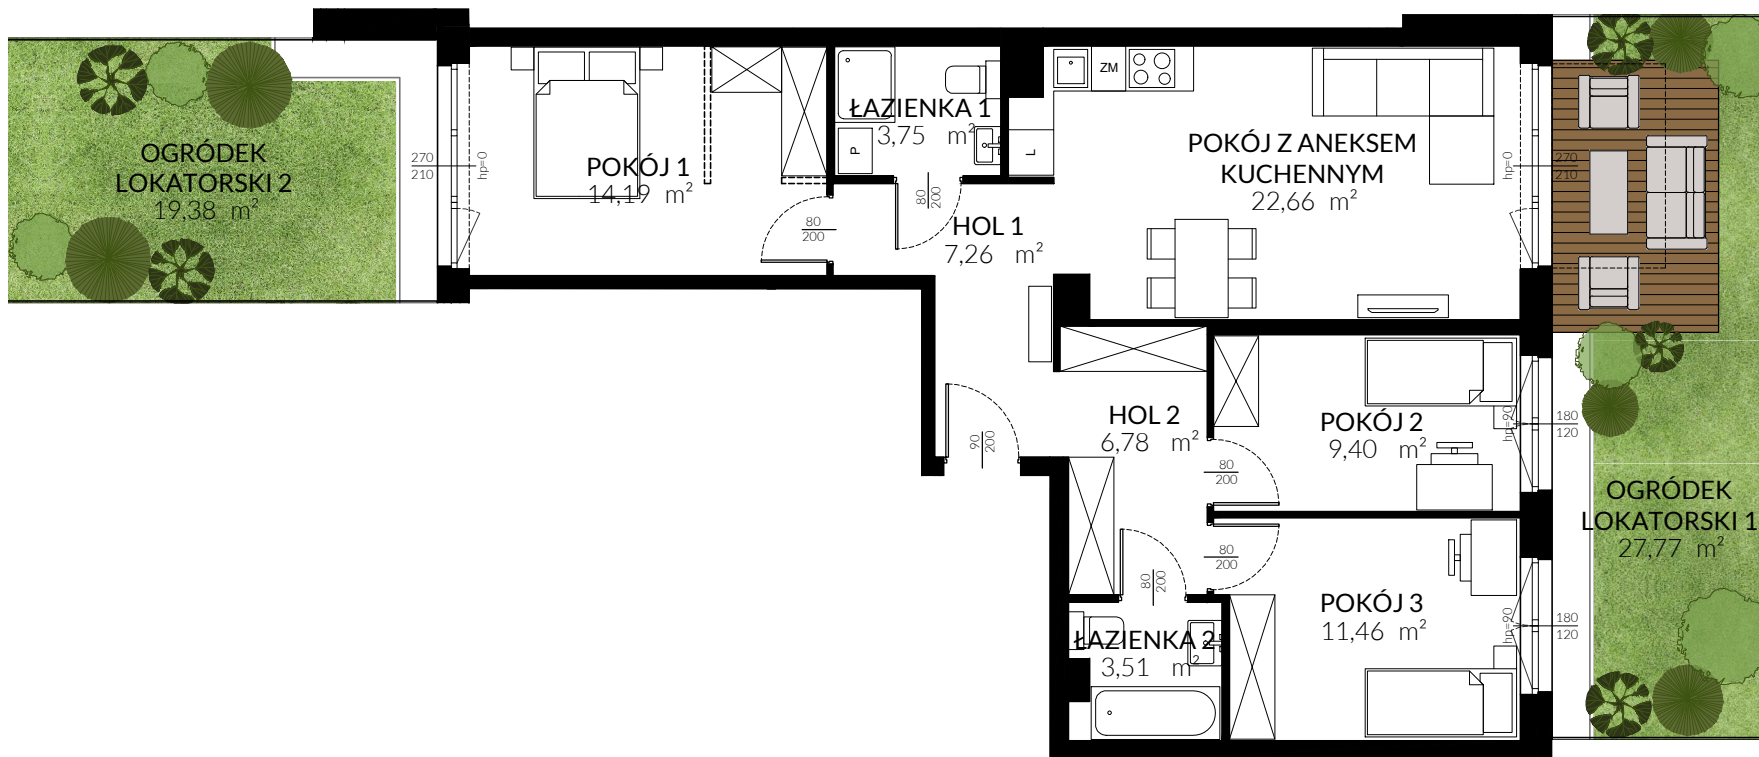

TRITON KAMPINOS

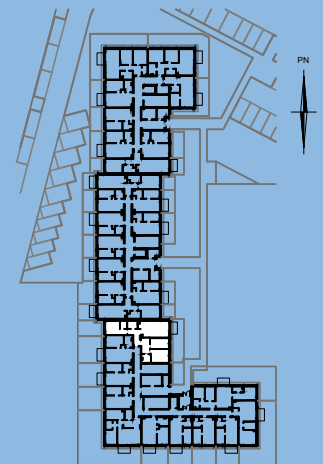

BUDYNEK C
PIĘTRO 0
LOKAL NR M11

HOL 1	7,26 m ²
POKÓJ Z ANEKSEM	22,66 m ²
POKÓJ 1	14,19 m ²
ŁAZIENKA 1	3,75 m ²
HOL 2	6,78 m ²
POKÓJ 2	9,40 m ²
POKÓJ 3	11,46 m ²
ŁAZIENKA 2	3,51 m ²

POWIERZCHNIA 79,01 m²

+ OGRÓDEK 27,77 m²
+ OGRÓDEK 19,38 m²

* ARANŻACJA WNĘTRZ I OTOCZENIA BUDYNKU MA WYŁĄCZNIE CHARAKTER POGŁADOWY;
WYPOSAŻENIE WNĘTRZ I OTOCZENIA BUDYNKU NIE STANOWI PRZEDMIOTU UMOWY.