



# C/M11

PN

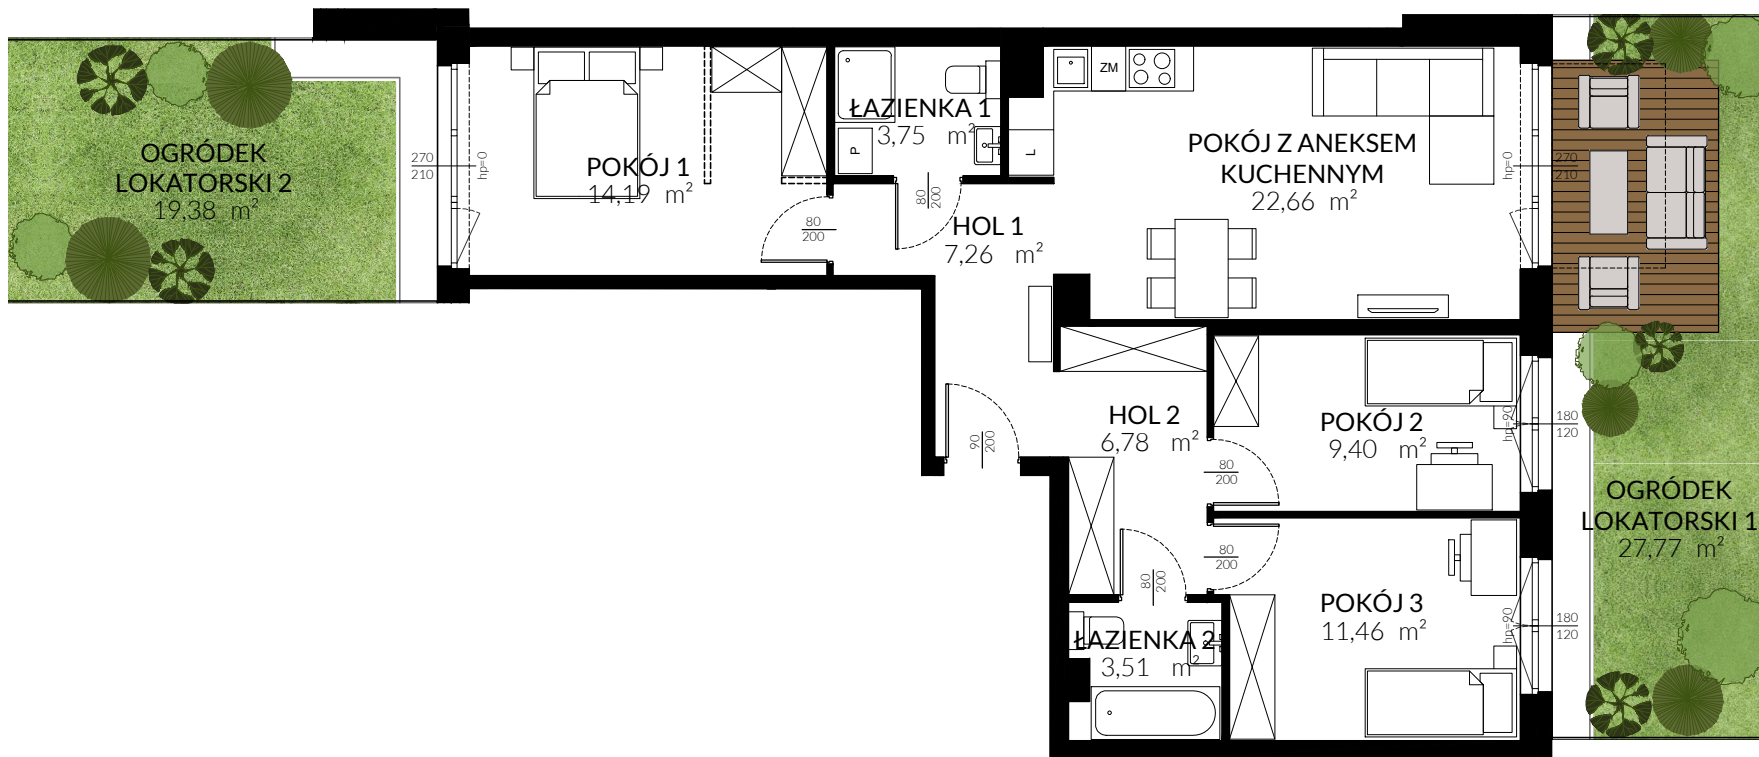

## TRITON KAMPINOS

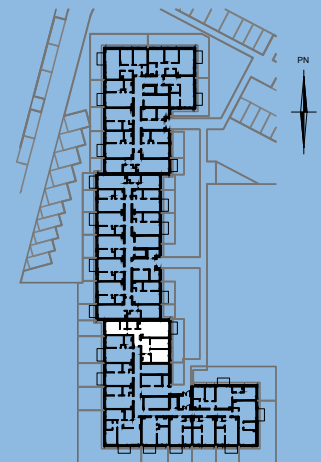

**BUDYNEK** C  
**PIĘTRO** 0  
**LOKAL NR** M11

HOL 1	7,26 m <sup>2</sup>
POKÓJ Z ANEKSEM	22,66 m <sup>2</sup>
POKÓJ 1	14,19 m <sup>2</sup>
ŁAZIENKA 1	3,75 m <sup>2</sup>
HOL 2	6,78 m <sup>2</sup>
POKÓJ 2	9,40 m <sup>2</sup>
POKÓJ 3	11,46 m <sup>2</sup>
ŁAZIENKA 2	3,51 m <sup>2</sup>

**POWIERZCHNIA** 79,01 m<sup>2</sup>

+ OGRÓDEK 27,77 m<sup>2</sup>  
+ OGRÓDEK 19,38 m<sup>2</sup>

\* ARANŻACJA WNEŹRZ I OTOCZENIA BUDYNKU MA WYŁĄCZNIE CHARAKTER POGŁADOWY;  
WYPOSAŻENIE WNEŹRZ I OTOCZENIA BUDYNKU NIE STANOWI PRZEDMIOTU UMOWY.