


LOKAL MIESZKALNY NUMER 16 (C1.2.30)
BUDYNEK F
POWIERZCHNIA 56,07 m²
ILOŚĆ POKOI 3

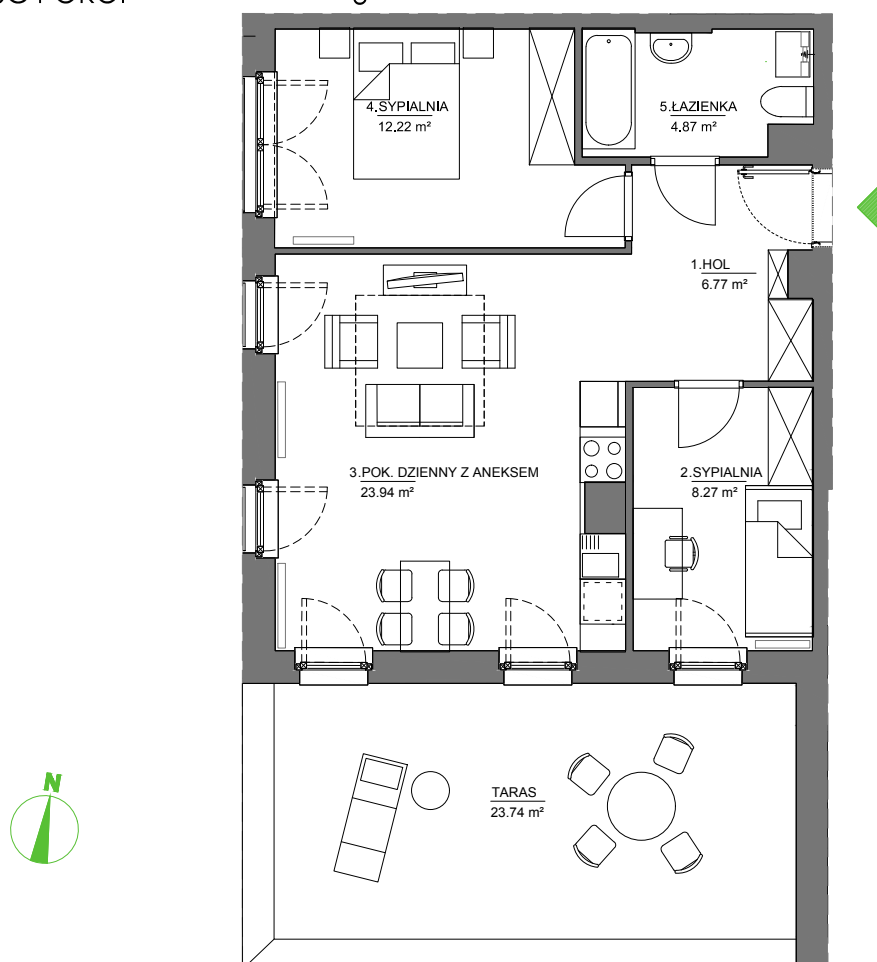

ARANŻACJA WNĘTRZA JEST PRZYKŁADOWA



NINIEJSZA OFERTA MA CHARAKTER INFORMACYJNY I NIE STANOWI OFERTY HANDLOWEJ W ROZUMIENIU ART. 66 §1 KODEKSU CYWILNEGO

UL. PASTEURA, KRAKÓW

PIĘTRO 2

SKALA 1:100