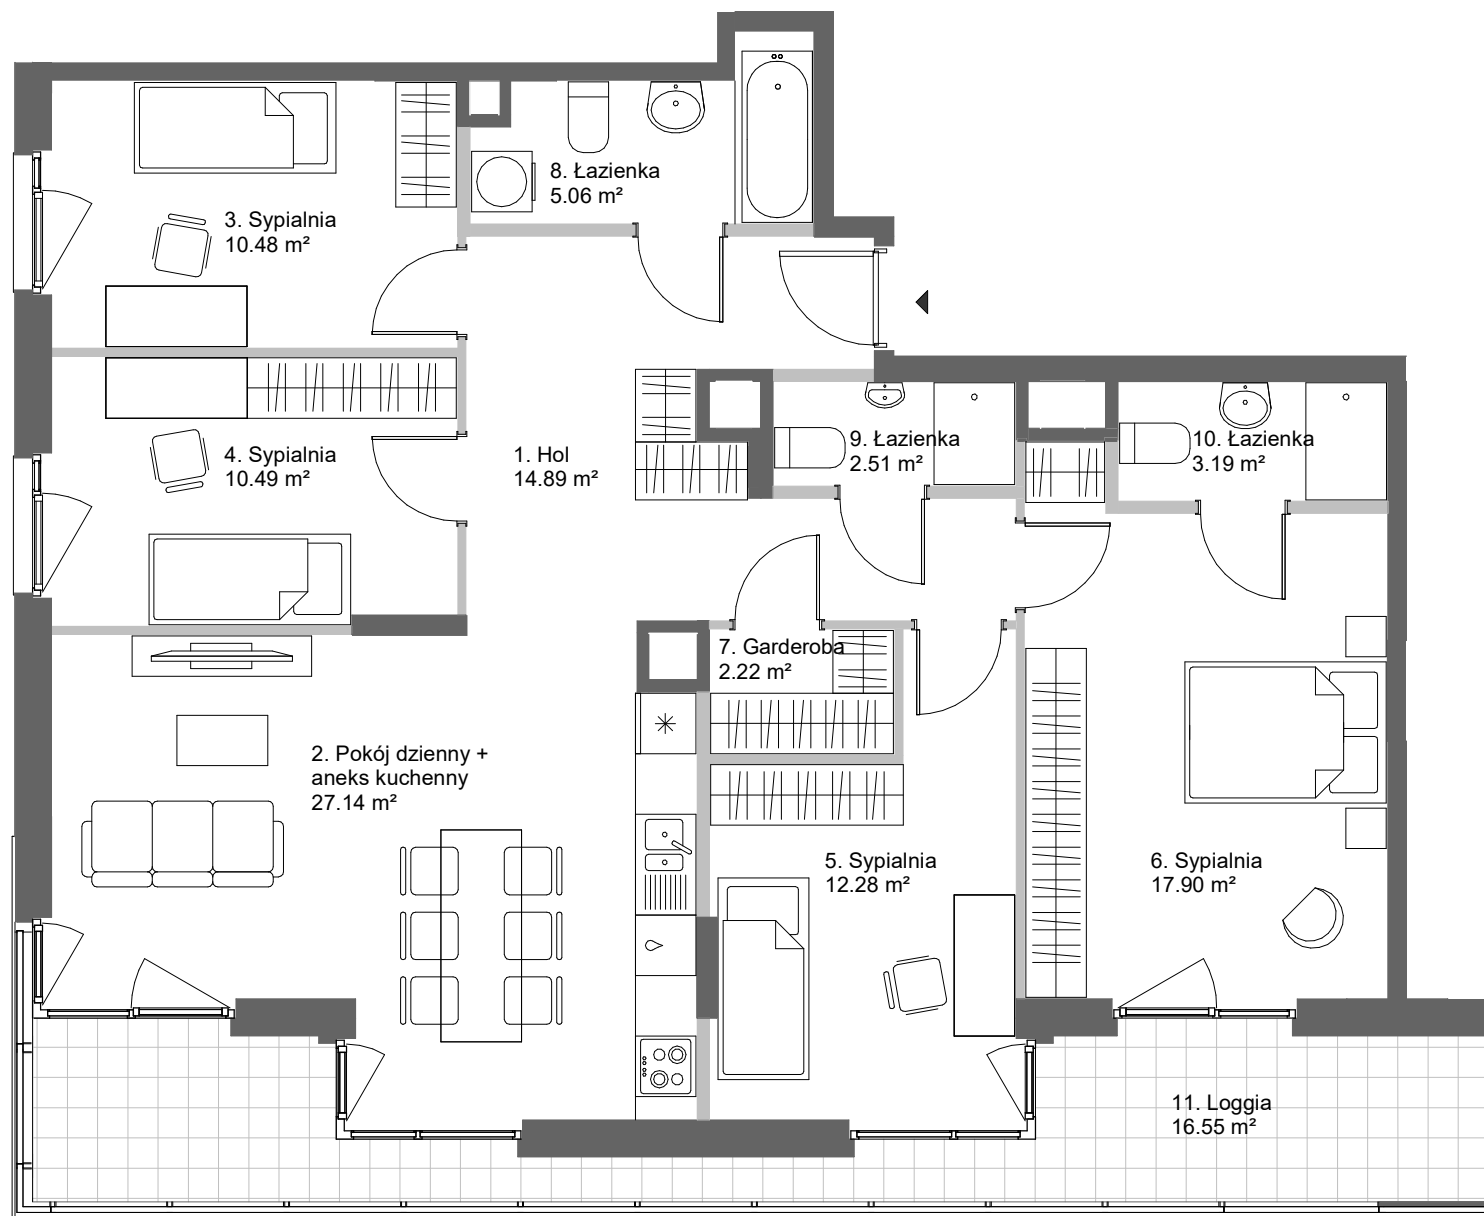


Mieszkanie	14
Nr roboczy	5C0214
Budynek	5C
Piętro	2

Zestawienie pomieszczeń		
nr pom.	nazwa	pow.
1	Hol	14.89 m²
2	Pokój dzienny + aneks kuchenny	27.14 m²
3	Sypialnia	10.48 m²
4	Sypialnia	10.49 m²
5	Sypialnia	12.28 m²
6	Sypialnia	17.90 m²
7	Garderoba	2.22 m²
8	Łazienka	5.06 m²
9	Łazienka	2.51 m²
10	Łazienka	3.19 m²

Suma	106.16 m²
Powierzchnia netto mieszkania	110.61 m²

11	Loggia	16.55 m²
----	--------	----------

Budynek 5C

Biuro sprzedaży mieszkań Skanska
mieszkaj@skanska.pl
mieszkaj.skanska.pl

Telefon
+48 22 509 99 99

Uwaga:
Urządzenia sanitarne i kuchenne, meble, drzwi wewnątrzlokalowe oraz materiały wykończeniowe podłóg nie stanowią wyposażenia lokali mieszkalnych. Rozmieszczenie wyposażenia przedstawiono jako przykładowe. Powierzchnie wyliczono zgodnie z normą PN-ISO 9836. Podane wymiary i powierzchnie mogą ulec niewielkim zmianom, rzeczywiste zostaną określone w dokumentacji powykonawczej na podstawie pomiarów dokonanych zgodnie z obowiązującymi przepisami. Powierzchnia netto mieszkania uwzględni powierzchnie zajmowane przez ściany działowe.

Legenda:
— ściany z możliwością modyfikacji
— ściany bez możliwości modyfikacji
— ściana do wykonania przez nabywcę
— murek oporowy
— różnica poziomu terenu
— trasa instalacji osiedlowej
— obrys loggii



B B G K
ARCHITEKCI