
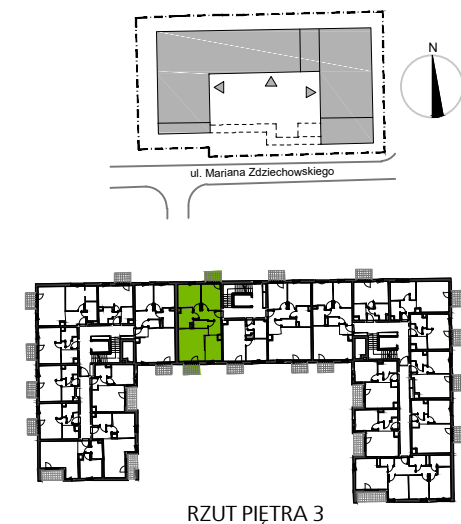


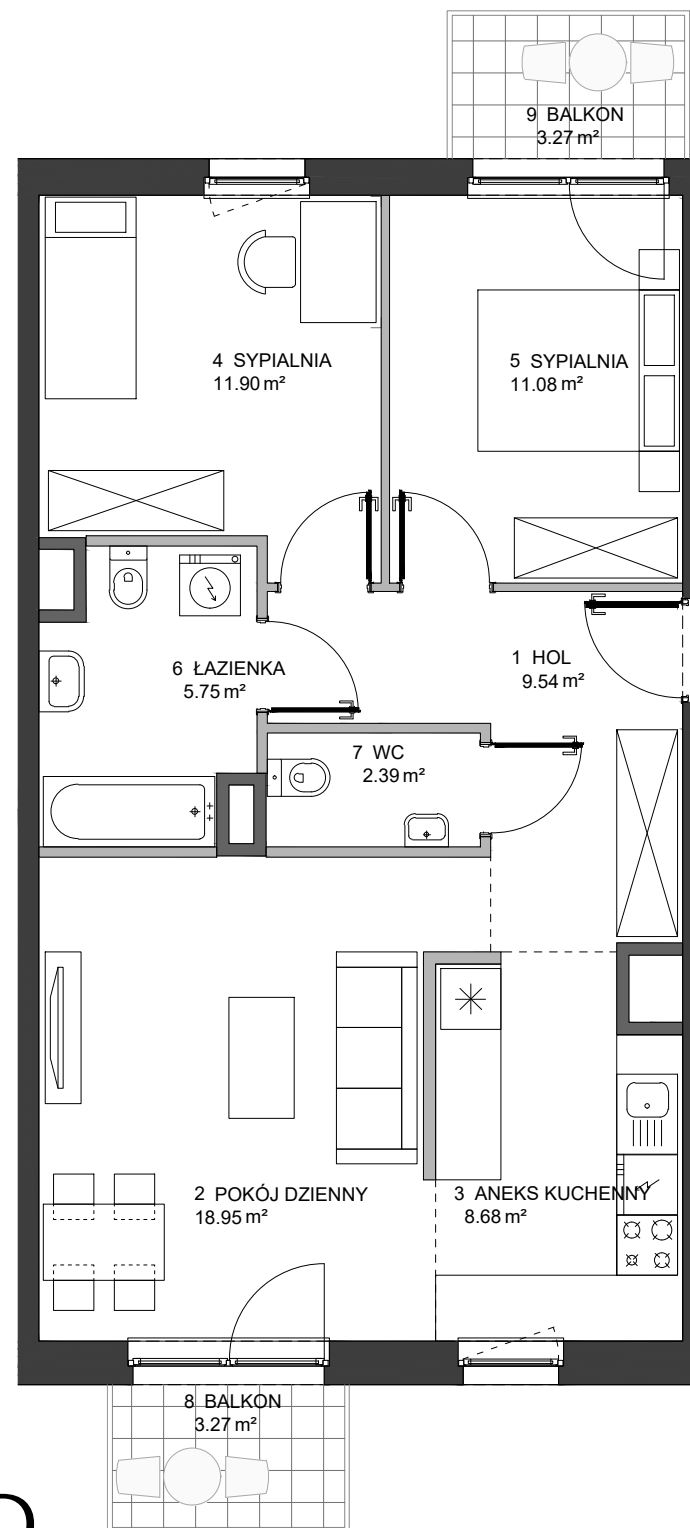

Karta mieszkania

Etap	2
Budynek	D
Klatka	E
Piętro	3
Mieszkanie	DE0303
Nr roboczy	2D.M.DE0303

Zestawienie pomieszczeń		
Numer	Nazwa	Pow.
1	HOL	9.54m ²
2	POKÓJ DZIENNY	18.95m ²
3	ANEKS KUCHENNY	8.68m ²
4	SYPIALNIA	11.90m ²
5	SYPIALNIA	11.08m ²
6	ŁAZIENKA	5.75m ²
7	WC	2.39m ²
Suma		68.29m ²
8	BALKON	3.27m ²
9	BALKON	3.27m ²

Inwestor	Projektant
Skanska Residential Development Poland Sp. z o.o.	HRA Architekci Sp. z o.o. Sp.k.
al. Solidarności 173, 00-877 Warszawa	ul. Klimczaka 8/65, 02-797 Warszawa

Legenda:		21 maja 2018
	ściany z możliwością modyfikacji	
	ściany bez możliwości modyfikacji	
	okno	szachty instalacyjne
	okno balkonowe	

0 1 2 3m

Etap 2 Budynek D

Biuro sprzedaży mieszkań Skanska
+ 48 22 509 99 95
<http://mieszkaj.skanska.pl>
mieszkaj@skanska.pl

Uwaga:
Urządzenia sanitarne i kuchenne, drzwi wewnętrzne oraz materiały wykończeniowe podłóg nie stanowią wyposażenia lokali mieszkalnych. Rozmieszczenie wyposażenia przedstawiono jako przykładowe.
Powierzchnie wyliczono zgodnie z normą PN-ISO 9836
Podane powierzchnie mogą ulec niewielkim zmianom, rzeczywiste zostaną określone w dokumentacji powykonawczej na podstawie pomiarów dokonanych zgodnie z obowiązującymi przepisami.
Nawiew świeżego powietrza będzie realizowany za pomocą nawiewników okiennych i/lub ściennych.