


ZESTAWIENIE POWIERZCHNI

| I KONDYGNACJA | | | |
|------------------------------------|---------------------|-----------------------------------|---------------------------------|
| NR POM. | NAZWA POMIESZCZENIA | POW. MIESZKALNA [m ²] | POW. UŻYTKOWA [m ²] |
| 1.1 | WIATROŁAP | 3,14 m ² | 2,80 m ² |
| 1.2 | WC/ PALNIA | 4,63 m ² | 4,25 m ² |
| 1.3 | STREFA DZIENNA | 34,31 m ² | 33,59 m ² |
| 1.4 | KLATKA SCHODOWA | 2,07 m ² | 2,07 m ² |
| 1.5 | SCHÓWEK | 2,00 m ² | 1,76 m ² |
| POWIERZCHNIA I KONDYGNACJA | | 46,15 m² | 44,47 m² |
| II KONDYGNACJA | | | |
| NR POM. | NAZWA POMIESZCZENIA | POW. MIESZKALNA [m ²] | POW. UŻYTKOWA [m ²] |
| 2.1 | KLATKA SCHODOWA | 2,07 m ² | 2,07 m ² |
| 2.2 | HALL | 2,66 m ² | 2,33 m ² |
| 2.3 | POKÓJ | 10,84 m ² | 10,58 m ² |
| 2.4 | POKÓJ | 10,41 m ² | 9,82 m ² |
| 2.5 | ŁAZIENKA | 5,86 m ² | 5,30 m ² |
| 2.6 | GARDEROBA | 3,77 m ² | 3,50 m ² |
| 2.7 | POKÓJ | 12,49 m ² | 12,18 m ² |
| POWIERZCHNIA II KONDYGNACJA | | 48,1 m² | 45,78 m² |
| SUMA | | 94,25 m² | 90,25 m² |




OGRÓD 211,16 m²

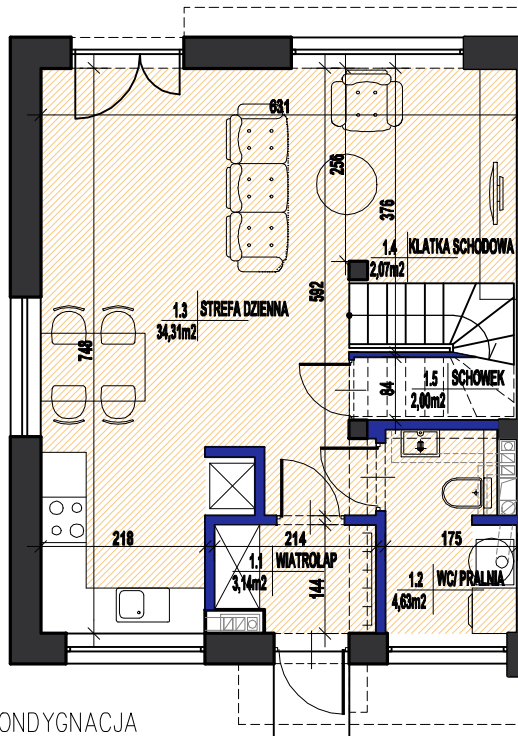

I KONDYGNACJA
SKALA 1:100

BUDYNEK SĄSIEDNI

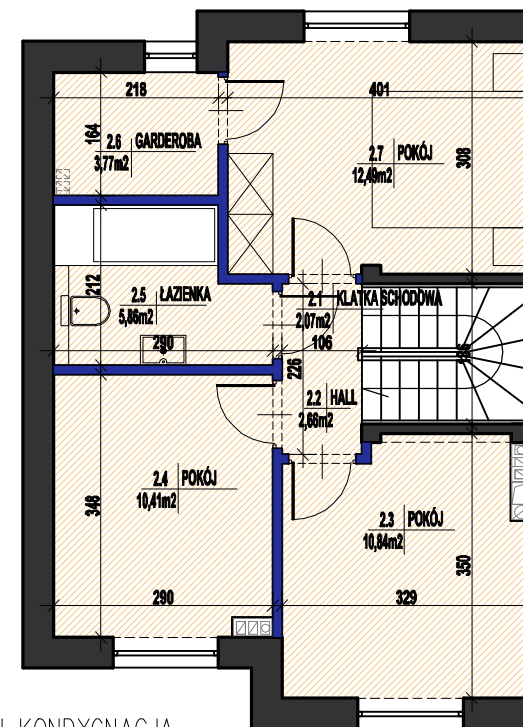

II KONDYGNACJA
SKALA 1:100


BUDYNEK SĄSIEDNI

LEGENDA

- ściany nośne
- ściany działowe nadające się do demontażu
- ogrzewanie podłogowe

Wysokość pomieszczeń: I kondygnacja – 290cm
 II kondygnacja – 270cm

Karta katalogowa została opracowana na podstawie projektu. Układ ścian może nieznacznie odbiegać od przedstawionego na karcie, a szczegółowe rozwiązania techniczne mogą ulec zmianie podczas realizowania inwestycji.

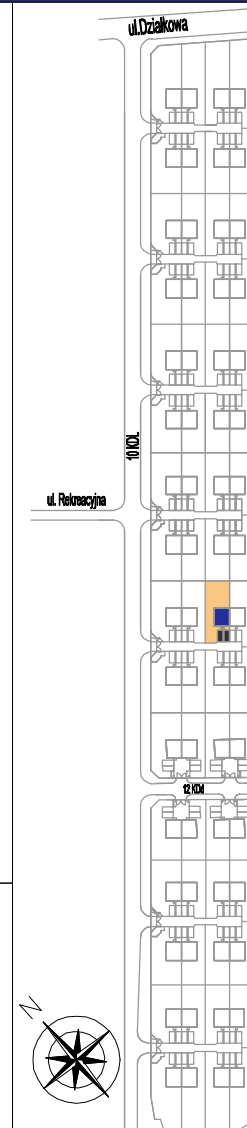

FORMAT A4

