


BIURO SPRZEDAŻY:
Moko Concept Apartments
tel. +48 881 339 331
ul. Woronicza 33 A, 02-640 Warszawa
zamieszkaj@mokoconcept.pl
www.mokoconcept.pl

M 81

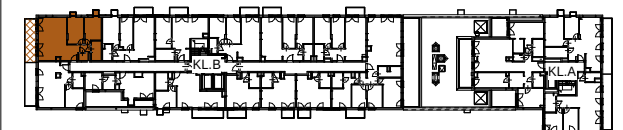


KLATKA	B
PIĘTRO	3
NUMER MIESZKANIA / LOKALU	81
LICZBA POKOI	3
POWIERZCHNIA	68,67 m ²

ZESTAWIENIE POWIERZCHNI

01	Korytarz	7.97
02	Salon z aneksem kuch.	29.96
03	Pokój 1	12.06
04	Sypialnia główna	11.66
05	Łazienka	5.11
06	WC	1.91
		68.67
B	Balkon	12.10



METROPOLIS
Investments

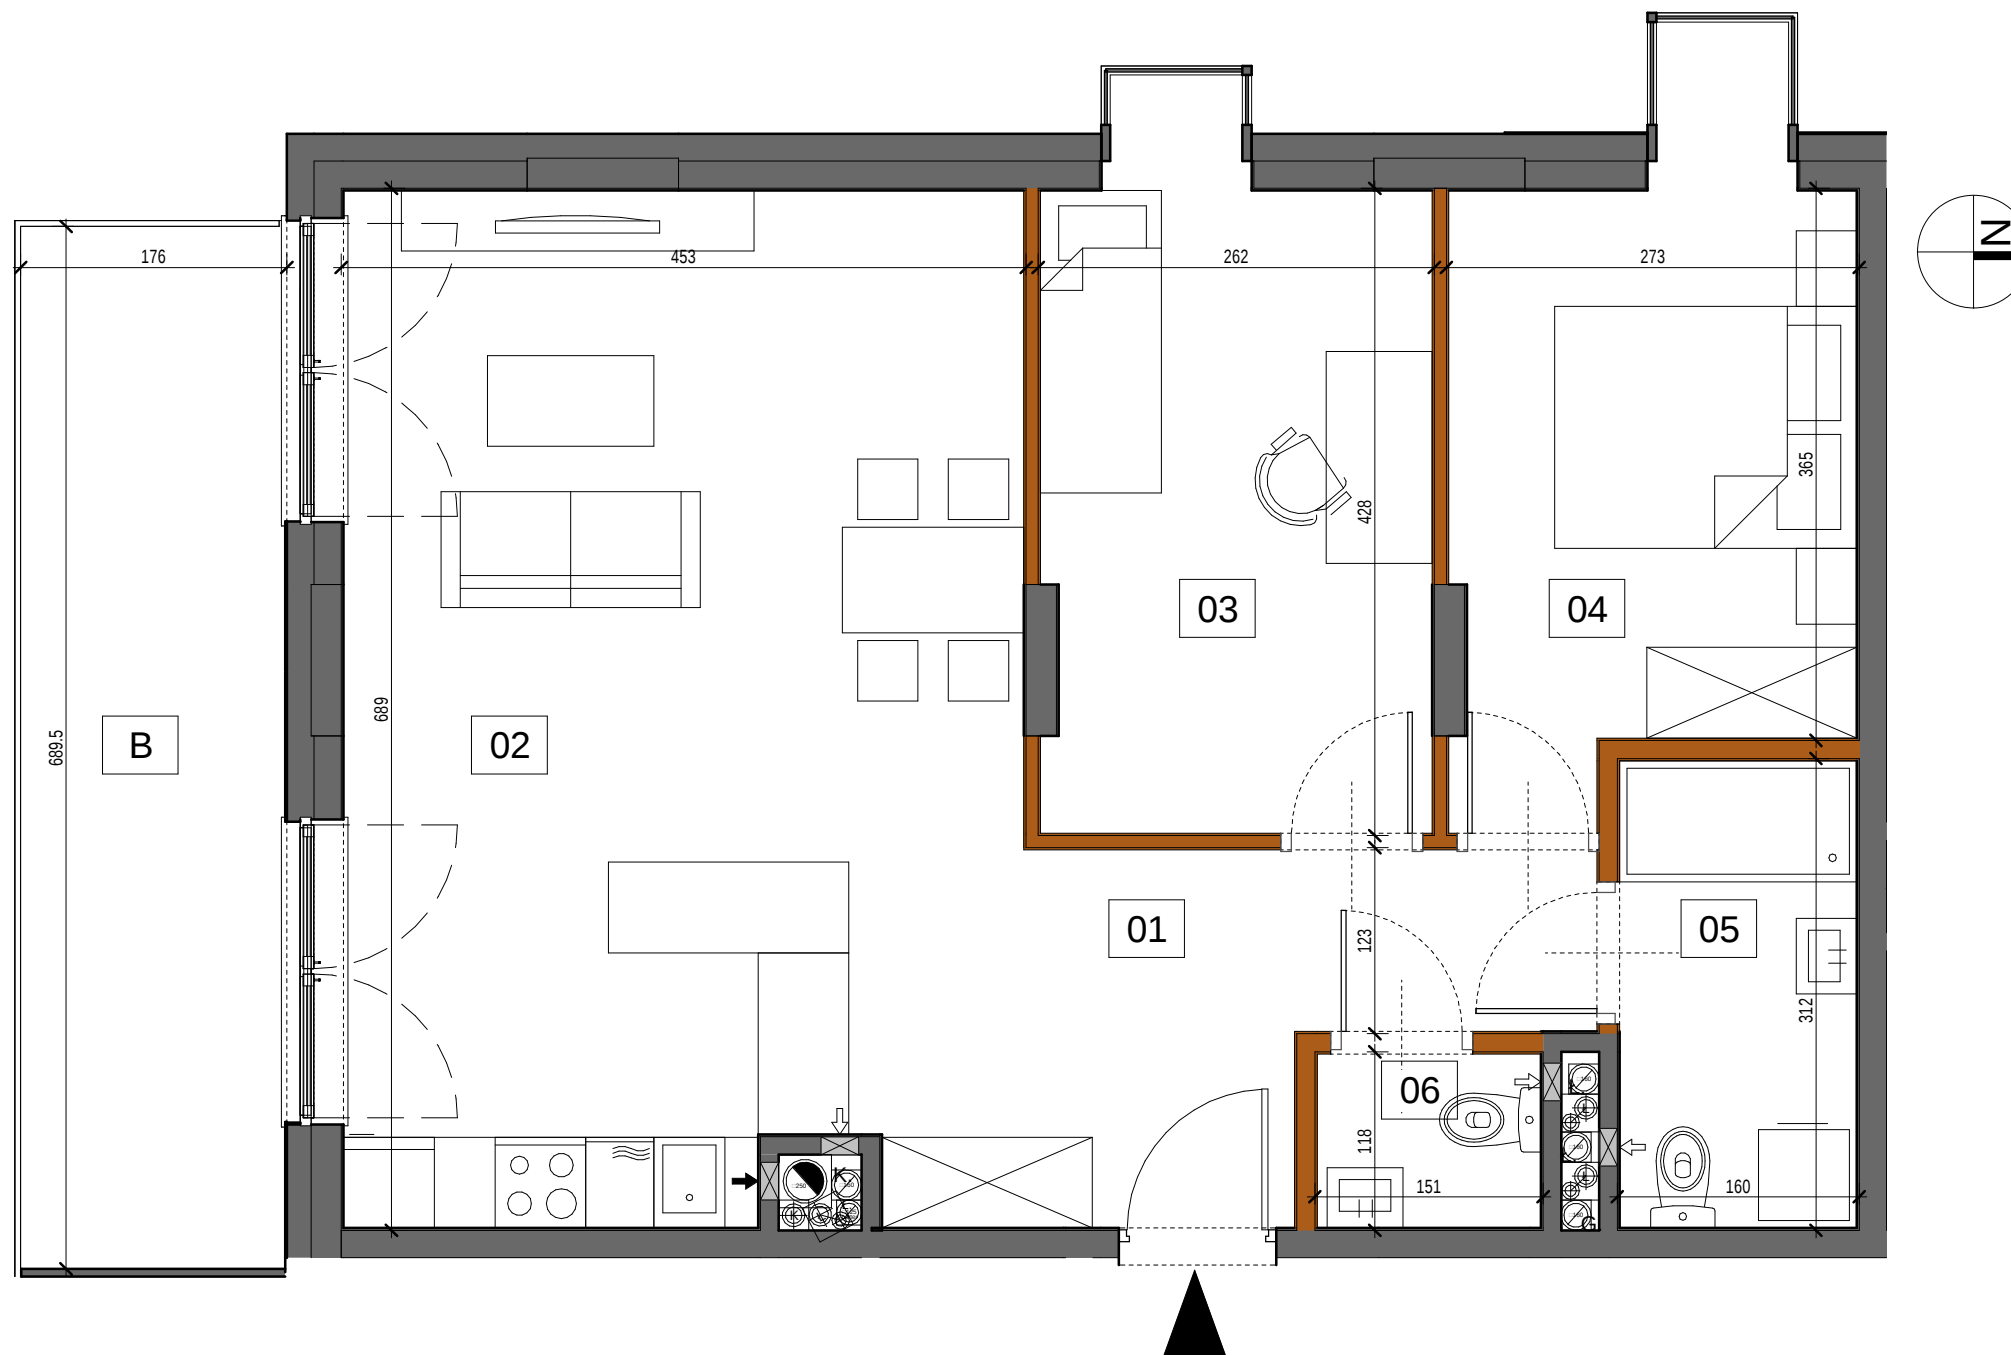

- ścianki działowe możliwe do demontażu
- ścianki bez możliwości demontażu

- Aranżacja lokalu mieszkalnego przedstawiona na rzucie jest przykładowa
- Wymiary podane są w stanie surowym
- Niniejsza karta katalogowa opracowana została na podstawie projektu budowlanego
- W toku realizacji wymiary i powierzchnie mogą ulec zmianom do 2% w stosunku do informacji zawartych w karcie katalogowej
- Na warstwy wykończeniowe podłóg przewidziano 2cm
- Niniejsza karta mieszkaniowa ma charakter informacyjno-marketingowy i nie stanowi oferty handlowej w rozumieniu prawa - Art. 66 §1 Kodeksu Cywilnego
- Obmiar powierzchni użytkowej lokalu mieszkalnego wykonano zgodnie z normą PN-ISO 9836:1997
- Powierzchnie są obliczane w świetle pionowych przegród nienadających się do demontażu w stanie wykończonym, przy uwzględnieniu tynków, na poziomie podłogi

