

G185

mieszkanie	1 pokój z kuchnią
klatka	G
nr lokalu	185
kondygnacja	8
piętro	7
loggia	3,96 m²


oznaczenie pomieszczeń

01	przedpokój	4,14 m²
02	kuchnia	7,76 m²
03	pokój dzienny	19,90 m²
04	łazienka	4,55 m²

suma pow. użytkowej 36,35 m²

powierzchnia pod ściankami nadającymi się do demontażu 1,05 m²

powierzchnia lokalu 37,40 m²

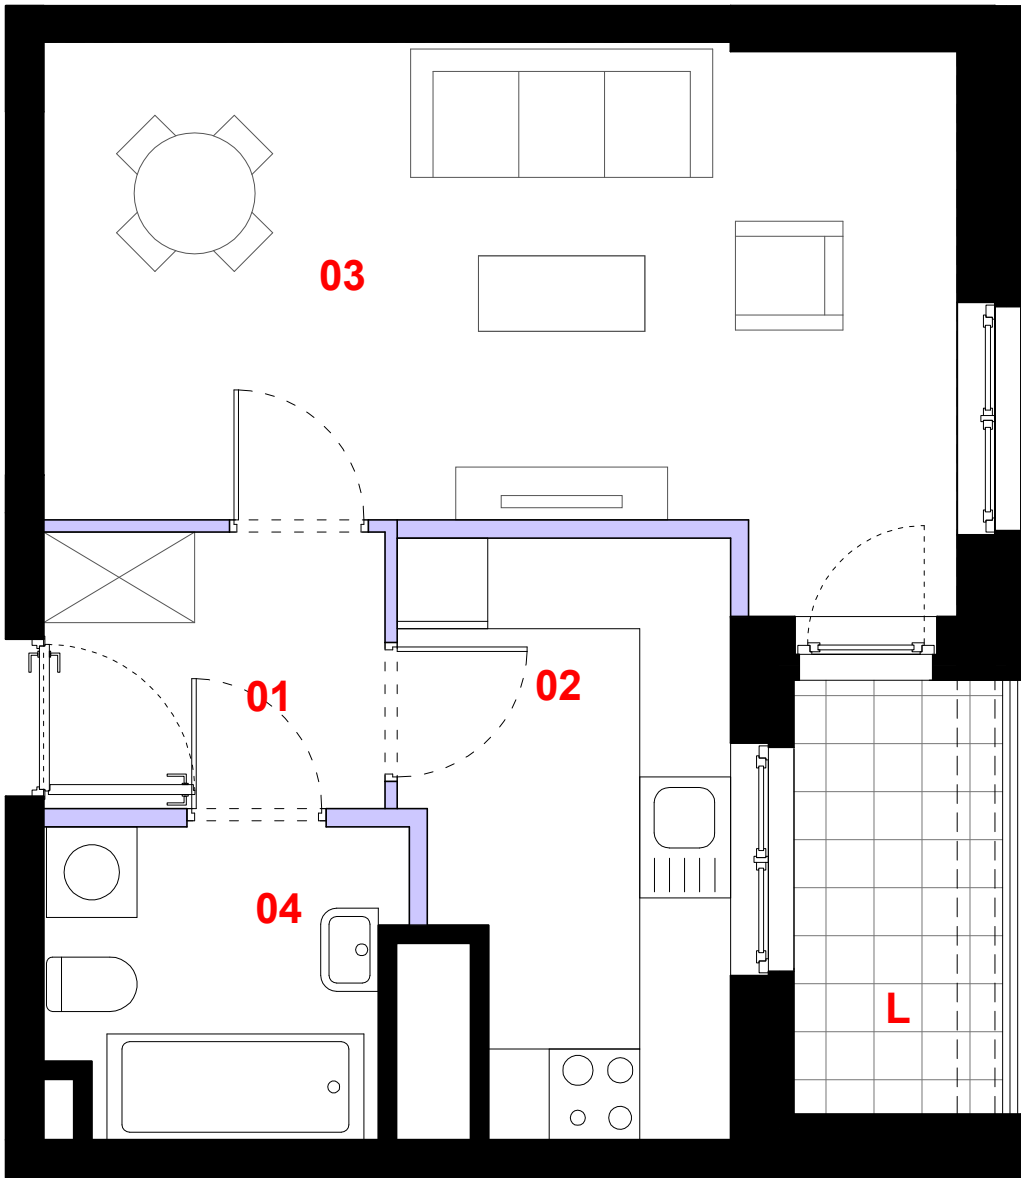

ściana działowa

elementy nierozbieralne

0 1m 2m 3m

Powierzchnia lokalu obejmuje: [1] powierzchnię użytkową lokalu wyliczoną zgodnie z normą PN-70/B-02365 oraz [2] powierzchnię elementów nadających się do demontażu. Karta katalogowa jest załącznikiem do umowy. Aranżacja ma charakter przykładowy, umeblowanie nie stanowi wyposażenia lokalu. Szczegółowe zasady ustalania powierzchni lokalu po jego wybudowaniu jak i możliwości zmiany powierzchni lokalu określa umowa deweloperska.

skala 1:50