
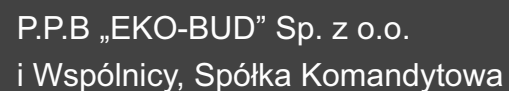
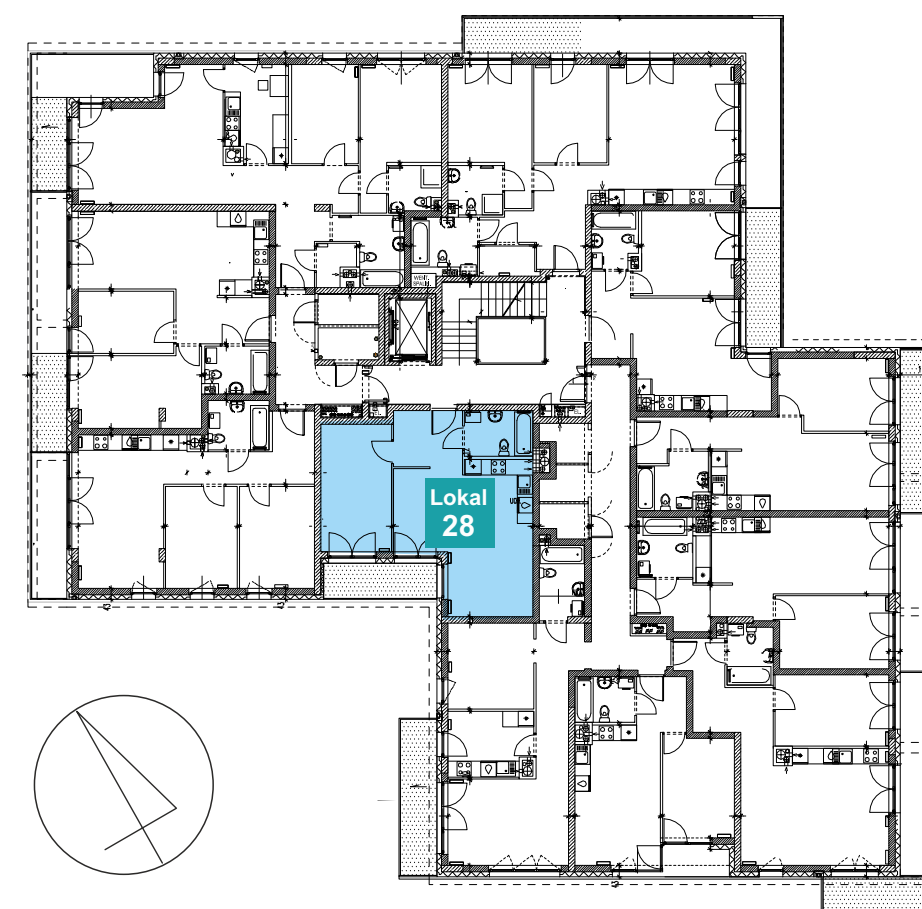


OSIEDLE „PSZCZELIN” Brwinów, ul. Pszczelińska

Lokal mieszkalny	B9/M.3.7
Pow użytkowa:	49.53 m ²
Pow. loggi:	5,78 m ²
Typ mieszkania:	2P+AK

Przedpokój:	5,62 m ²
Pokój:	13,18 m ²
Pokój dz z an. kuch.:	26,19 m ²
Łazienka:	4,54 m ²

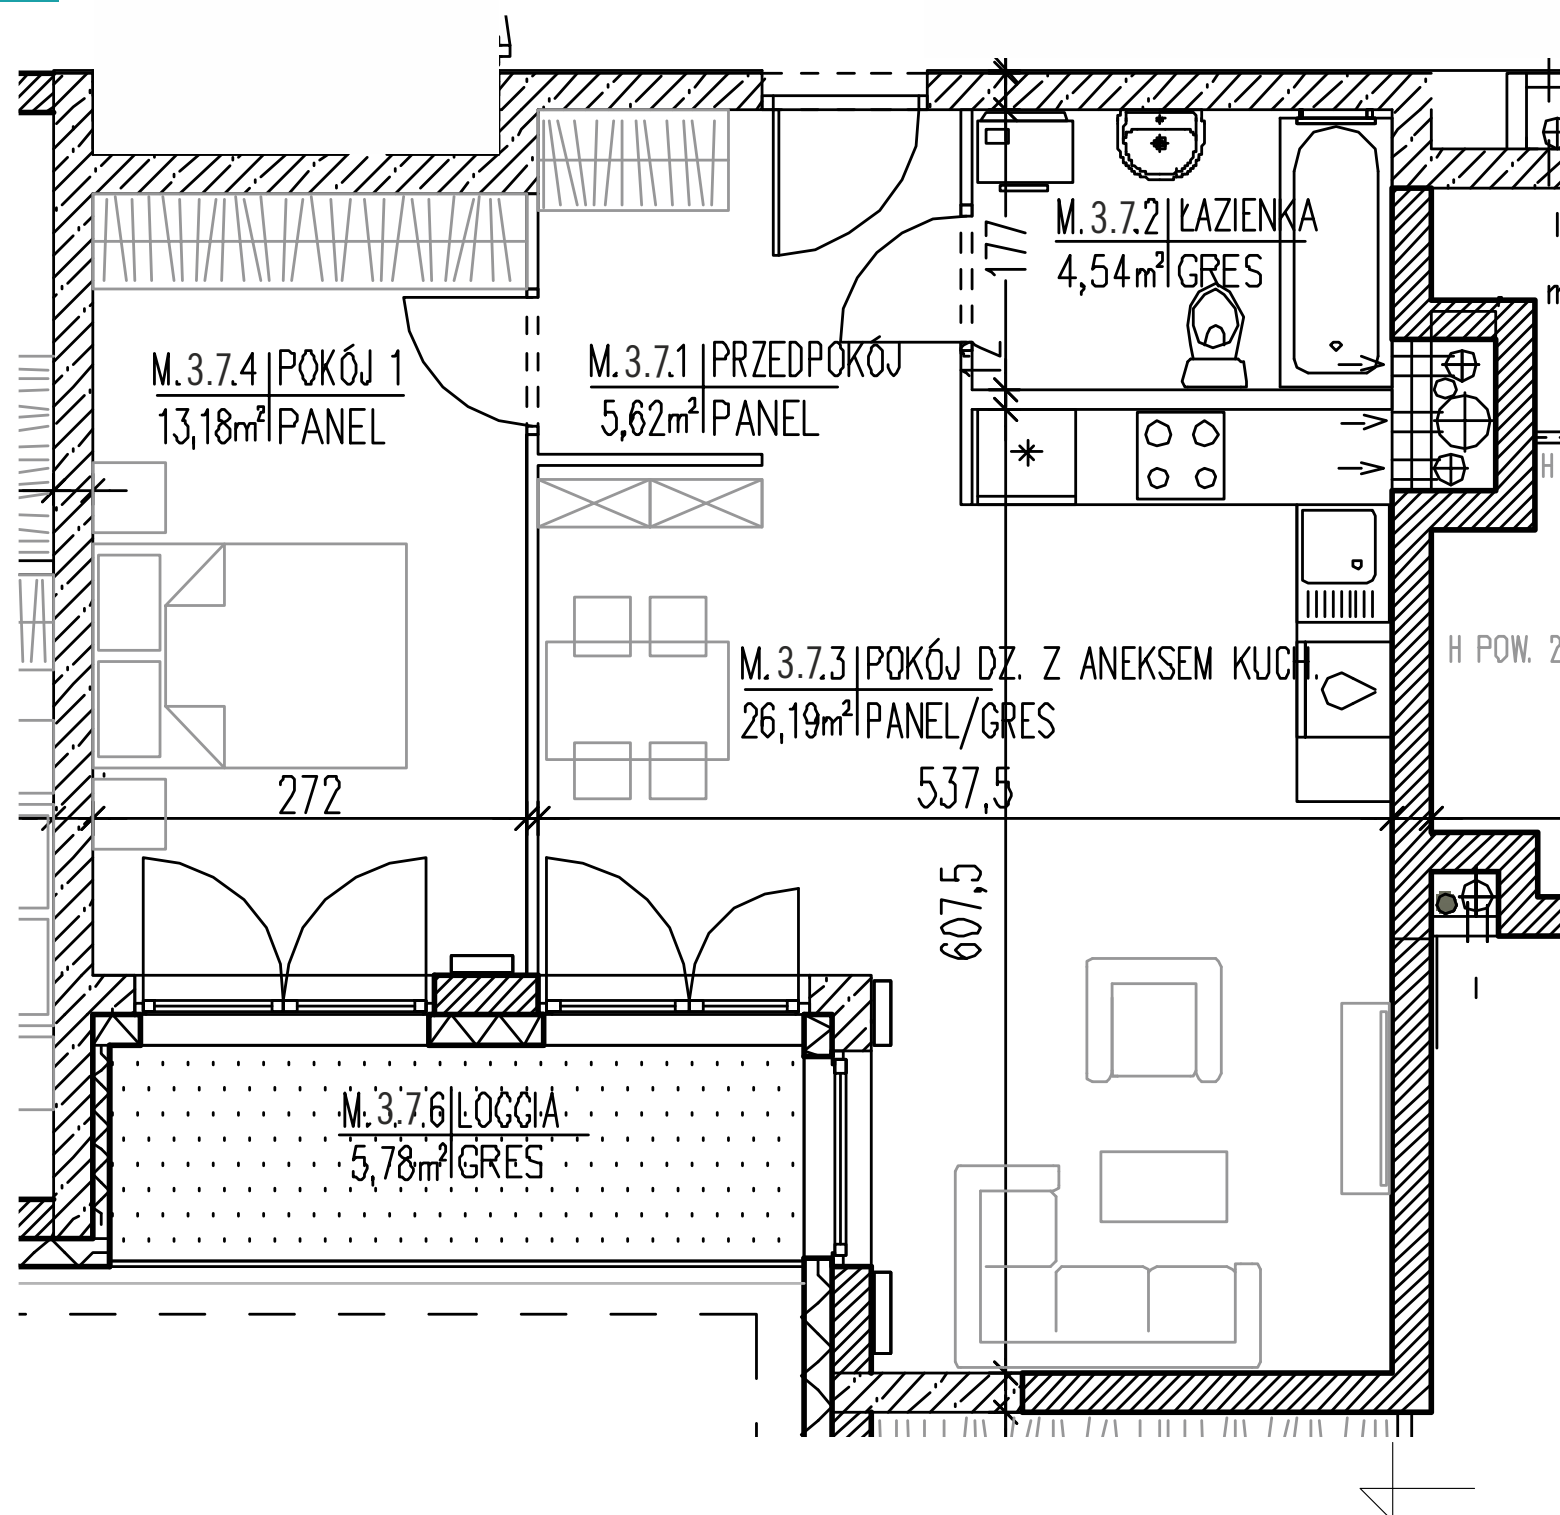

Biuro Sprzedaży: 05-840 Brwinów, ul. Pszczelińska 99B/1, tel./fax 22 729 78 39, 607 358 878

mail: poczta@ekobud.com, www.ekobud.com
www.facebook.com/ppb.ekobbud

Niniejsza broszura nie stanowi oferty w rozumieniu przepisów Kodeksu Cywilnego. Przedstawione rzuty mają charakter podkładowy. Podczas realizacji niektóre szczegóły mogą ulec zmianie. Wyposażenie tylko w celach prezentacji, nie stanowi zobowiązania umownego.