

Katowice, ul. Braci Mniejszych

# 8-101

budynek 8, 1 piętro


98,25m<sup>2</sup>+13,71m<sup>2</sup>

cztery pokoje  
aneks kuchenny  
pow. mieszkania  
+ taras

## ZESTAWIENIE POWIERZCHNI

|      |                                         |                      |
|------|-----------------------------------------|----------------------|
| 1011 | przedpokój                              | 5,93 m <sup>2</sup>  |
| 1012 | garderoba                               | 5,37 m <sup>2</sup>  |
| 1013 | łazienka                                | 8,70 m <sup>2</sup>  |
| 1014 | wc                                      | 2,78 m <sup>2</sup>  |
| 1015 | korytarz                                | 12,92 m <sup>2</sup> |
| 1016 | sypialnia 1                             | 13,70 m <sup>2</sup> |
| 1017 | sypialnia 2                             | 11,53 m <sup>2</sup> |
| 1018 | sypialnia 3                             | 11,86 m <sup>2</sup> |
| 1019 | pokój dzienny<br>z aneksem<br>kuchennym | 25,46 m <sup>2</sup> |

98,25 m<sup>2</sup>

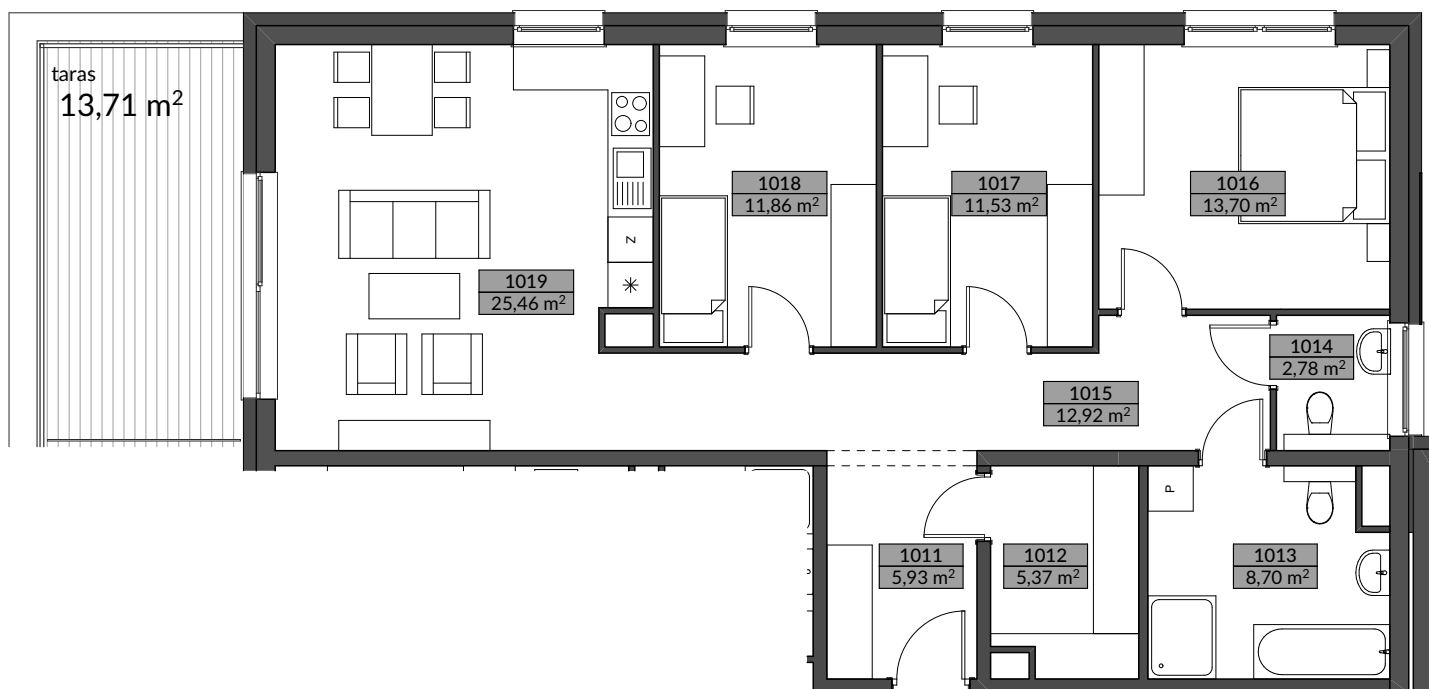

budynek 8

