

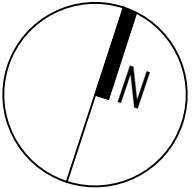
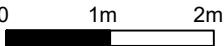


POZIOM GÓRNY

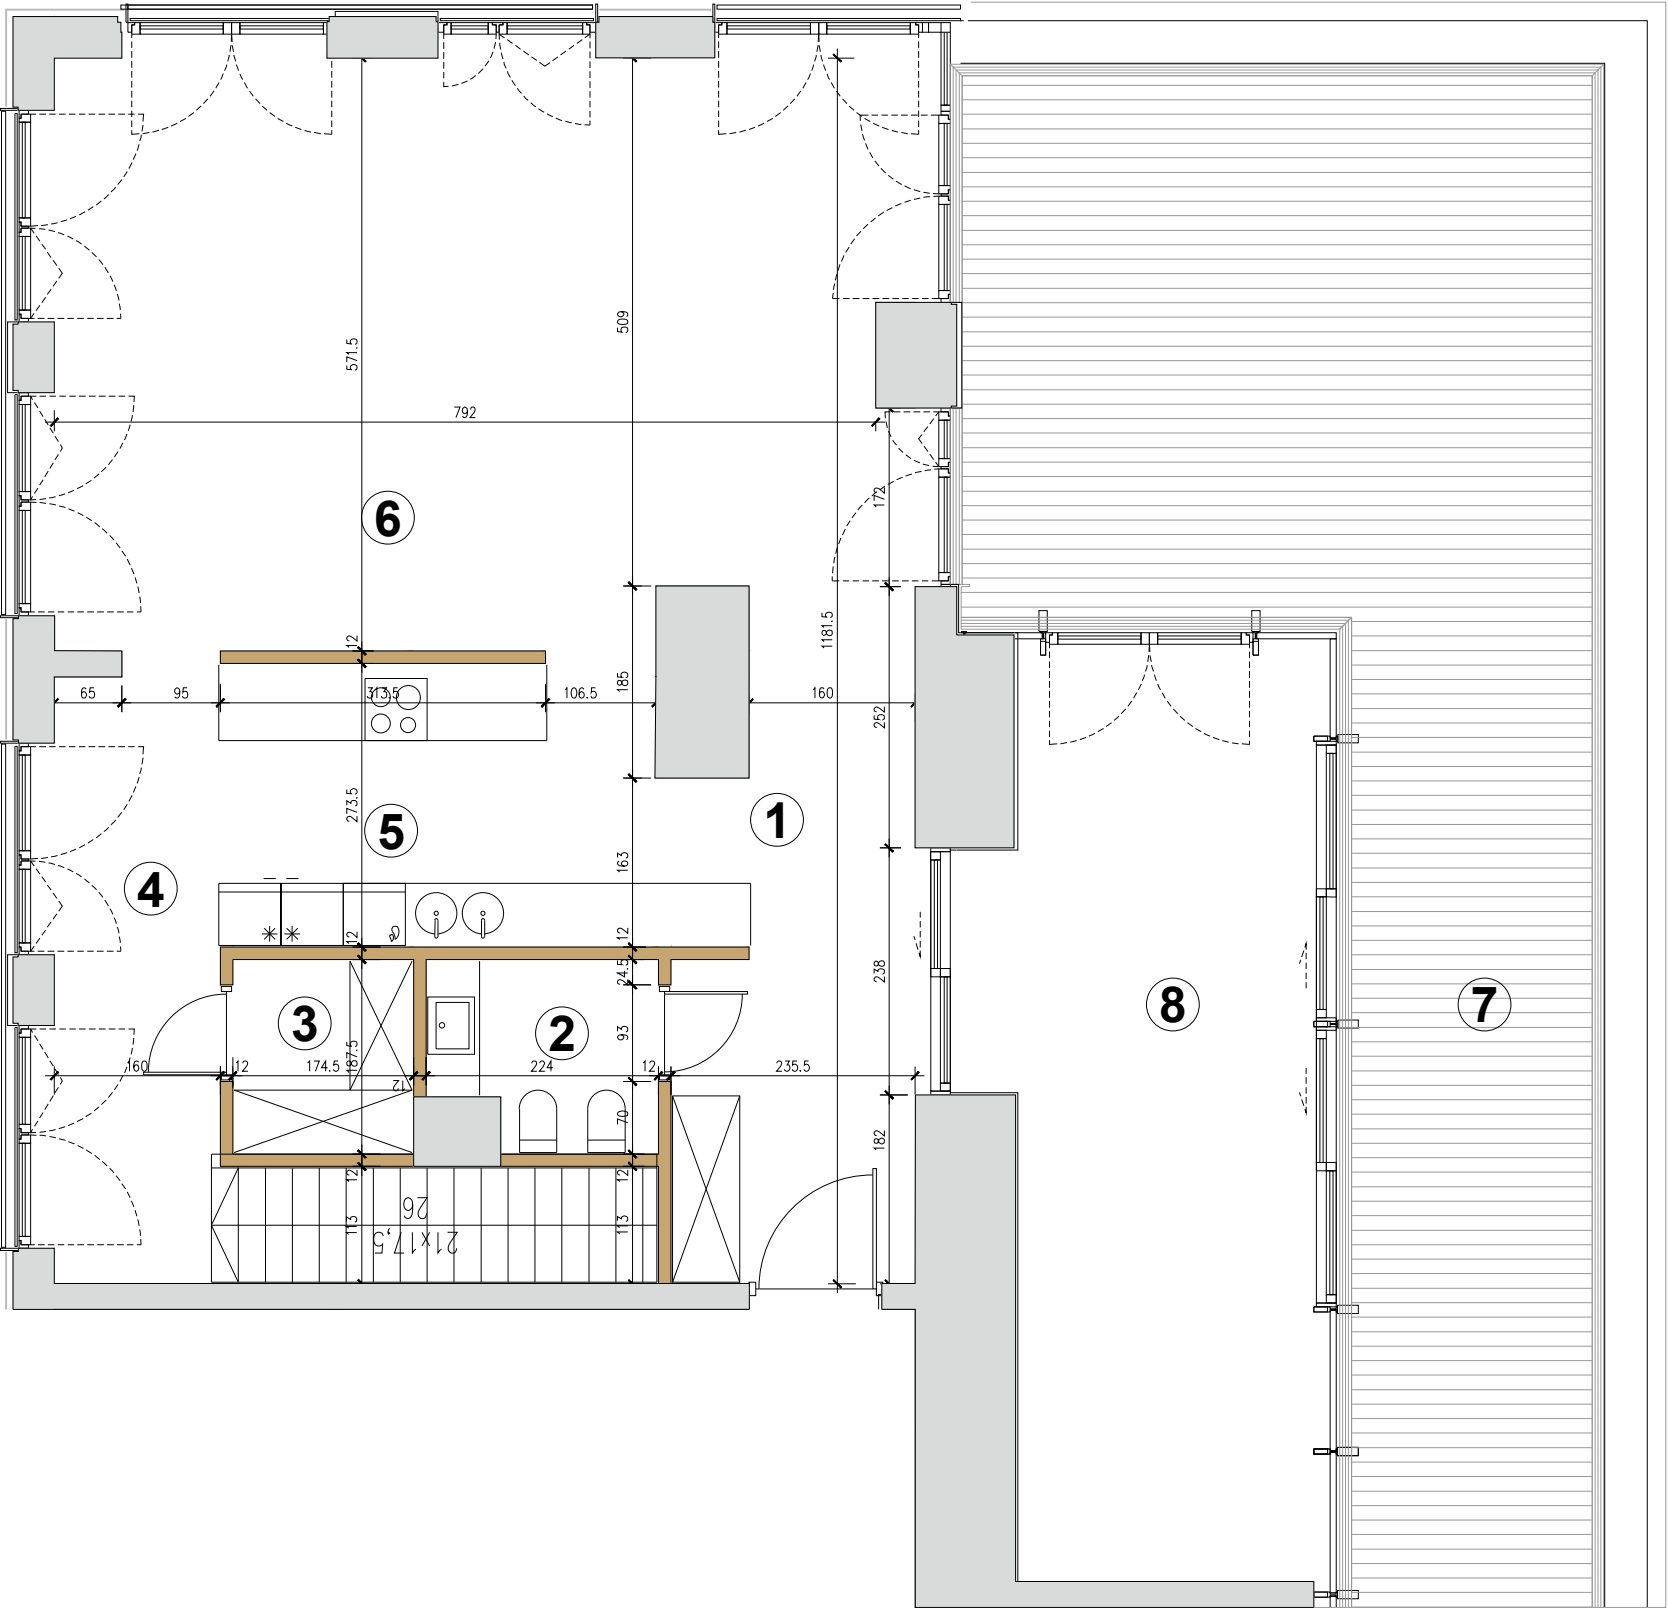

MENNICA POLSKA DEWELOPER
Mennica Polska S.A.
ul. Waliców 11
00-851 Warszawa
Tel. 22 656 44 44
@: sprzedaż.mieszkań@mennica.com.pl
www.mennicadeweloper.com.pl

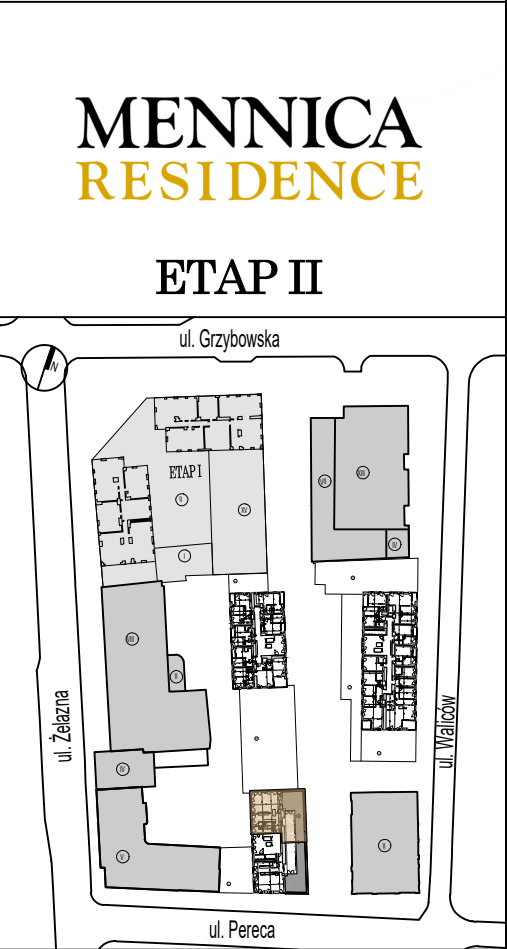

BUDYNEK		K3
PIĘTRO		10
NR MIESZKANIA		58
POWIERZCHNIA PENTHOUSE'U		249.63m ²
NR	NAZWA POMIESZCZENIA	POW.(m ²)
1	HOL	12.89
2	WC	3.68
3	GARDEROBA	3.16
4	HOL	15.04
5	KUCHNIA	13.00
6	SALON	45.06
POWIERZCHNIA UŻYTKOWA		92.83m ²
7	TARAS	49.86
8	OGRÓD ZIMOWY	26.69

- WAŻNE INFORMACJE:**
- W TRAKCIE REALIZACJI PRAC BUDOWLANYCH MOGĄ WYSTĄPIĆ NIEZNACZNE RÓŻNICE WYMIARÓW ORAZ ZMIANY W LOKALIZACJI PRZYBORÓW SANITARNYCH, URZĄDZEŃ KUCHENNYCH LUB PODZIAŁU I SPOSOBU OTWIERANIA OKIEN.
 - PRZED PRZYSTĄPIENIEM DO PRAC POLEGAJĄCYCH NA ARANŻACJI WNĘTRZ TAKICH JAK NP. PROJEKTOWANIE MEBLI, NALEŻY DOKONAĆ OBMIAU Z NATURY.
 - UMIESZCZONE NA KARCIE PROPOZYCJE USYTUOWANIA PRZYBORÓW SANITARNYCH, URZĄDZEŃ KUCHENNYCH, PODZIAŁÓW I SPOSOBU OTWIERANIA OKIEN ORAZ WYMIARY POMIESZCZEŃ SĄ ZGODNE Z PROJEKTEM BUDOWLANYM.
 - PODANE NA KARCIE WYMIARY SĄ ZGODNE Z POLSKĄ NORMĄ: PN ISO 9836:1997.

-  - ściana z możliwością rozbiórki
-  - ściana nierozbieralna