


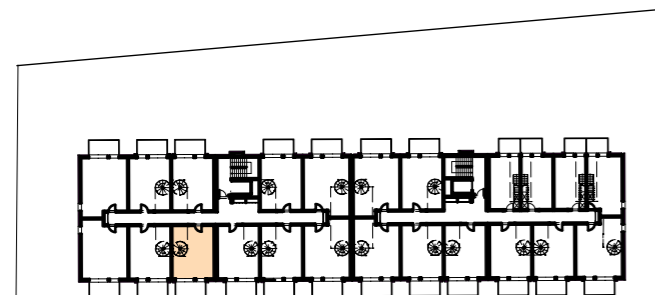


APARTAMENTY NAD MORZEM



ul. Graniczna



← plaża 100 m

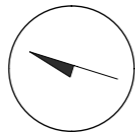


Lokal B.3.84 piętro 3

| | |
|-----------------------------|----------------------|
| 1 łazienka | 3,82 m ² |
| 2 korytarz | 5,78 m ² |
| 3 pokój z aneksem kuchennym | 26,34 m ² |
| 4 antresola | 25,34 m ² |
| <hr/> | |
| 61,28 m² | |
| <hr/> | |
| 5 balkon | 7,40 m ² |

morzlive
USTRONIE MORSKIE

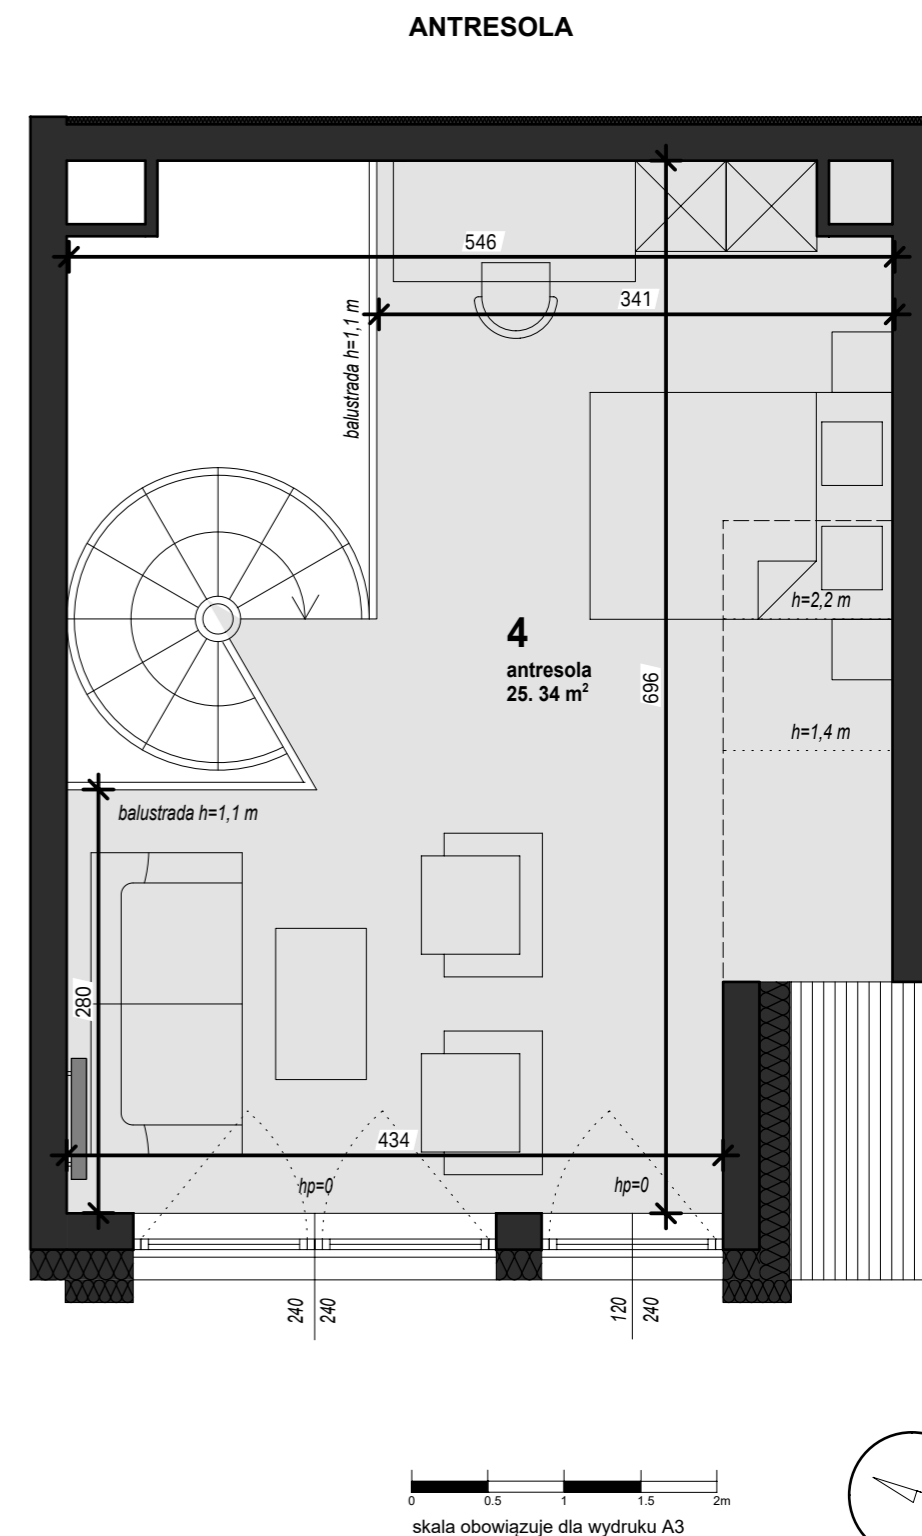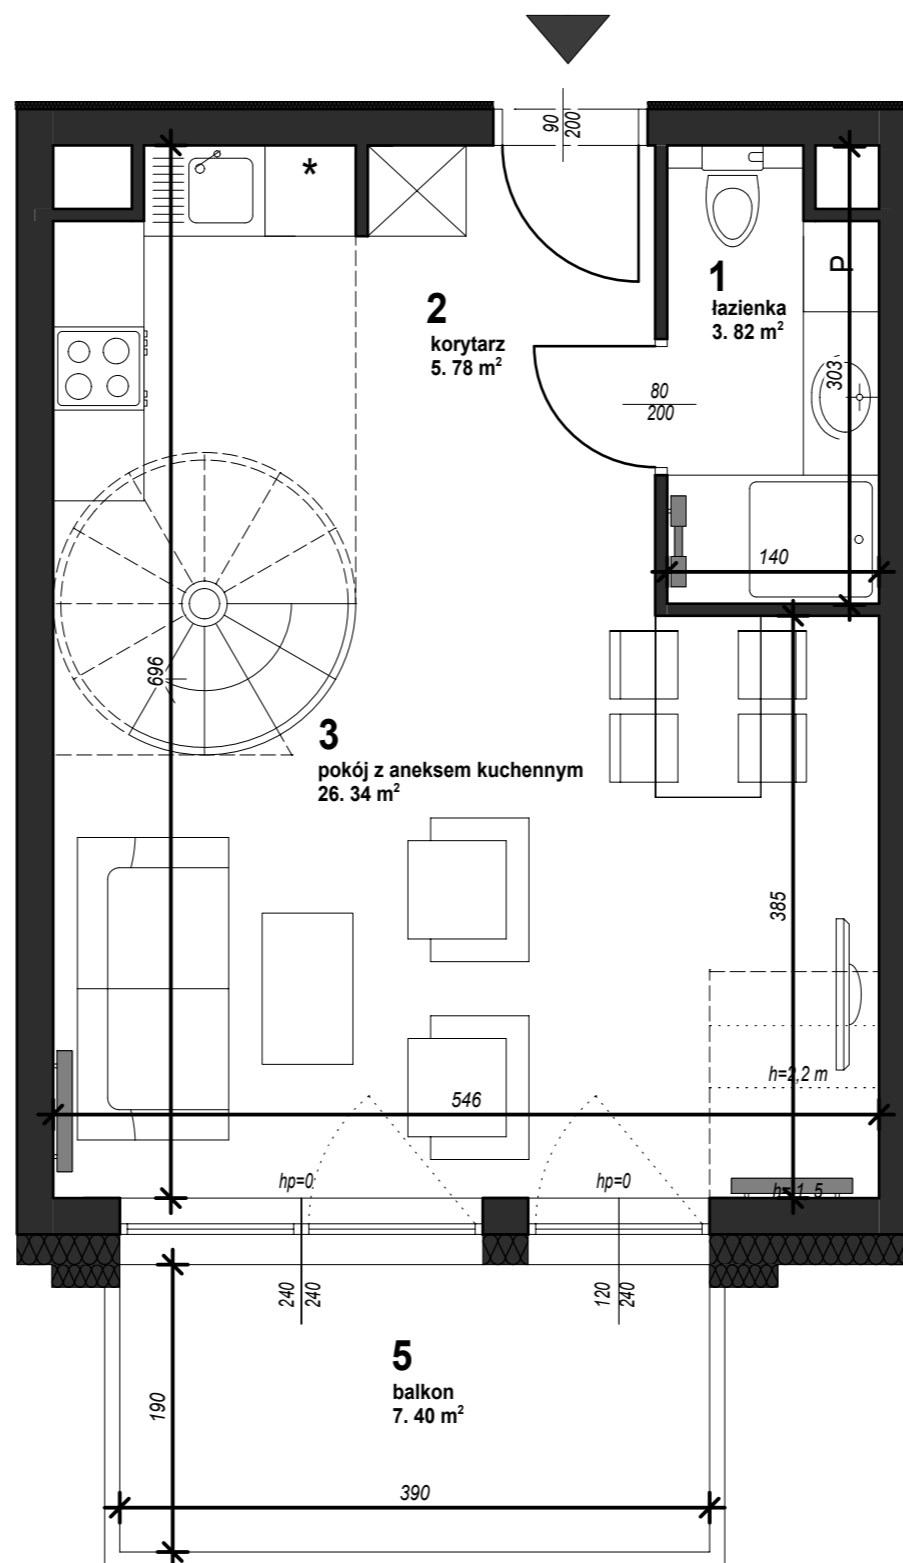

0 0.5 1 1.5 2m
skala obowiązująca dla wydruku A3

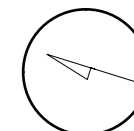

Powierzchnie pomieszczeń i lokalizację urządzeń sanitarnych podano na podstawie projektu budowlanego. Możliwe jest wystąpienie niewielkich zmian w projekcie wykonawczym lub na etapie realizacji. Powierzchnia użytkowa lokalu mieszkalnego określona jest na podstawie Rozporządzenia Ministra Rozwoju z dn. 11.09.2020 r. w sprawie szczegółowego zakresu i formy projektu budowlanego (Dz.U. 2020 poz. 1609), zgodnie z zasadami obmiaru zawartymi w normie PN-ISO 9836. Informacje na karcie nie stanowią oferty handlowej w rozumieniu art. 66 KC

AREA
DEVELOPMENT

archibox
pracownia projektowa