
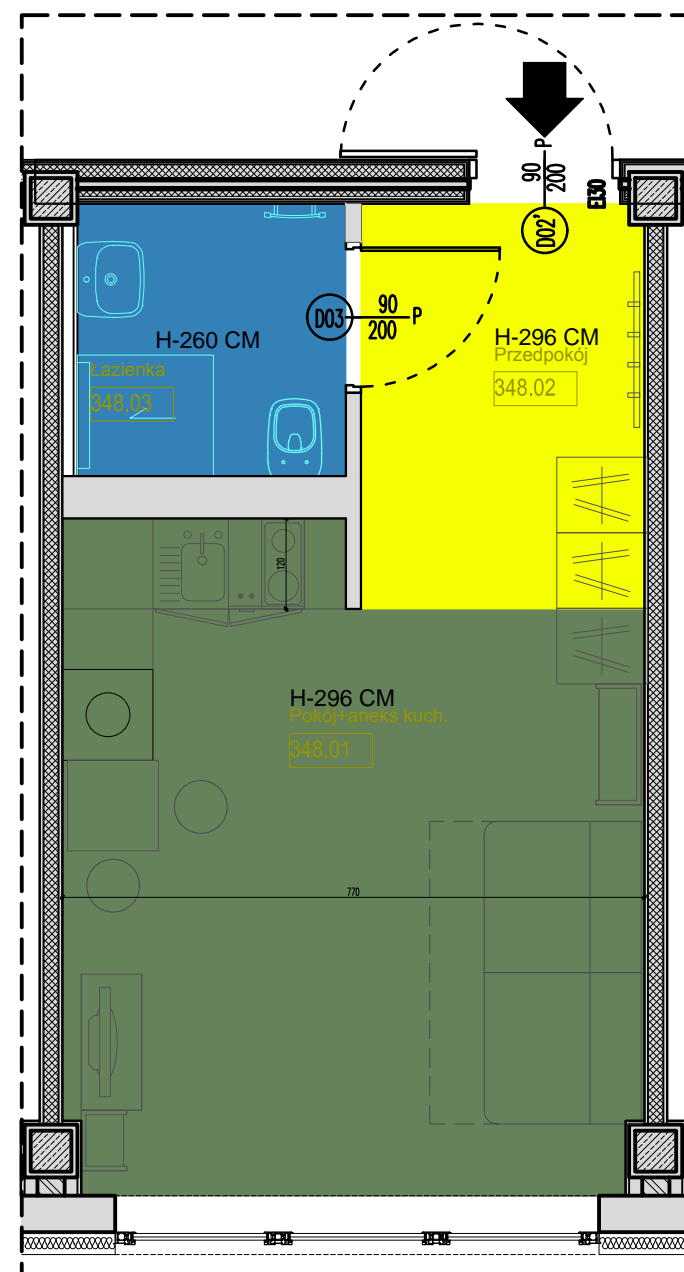


RZUT III PIETRA APARTAMENT NR 348

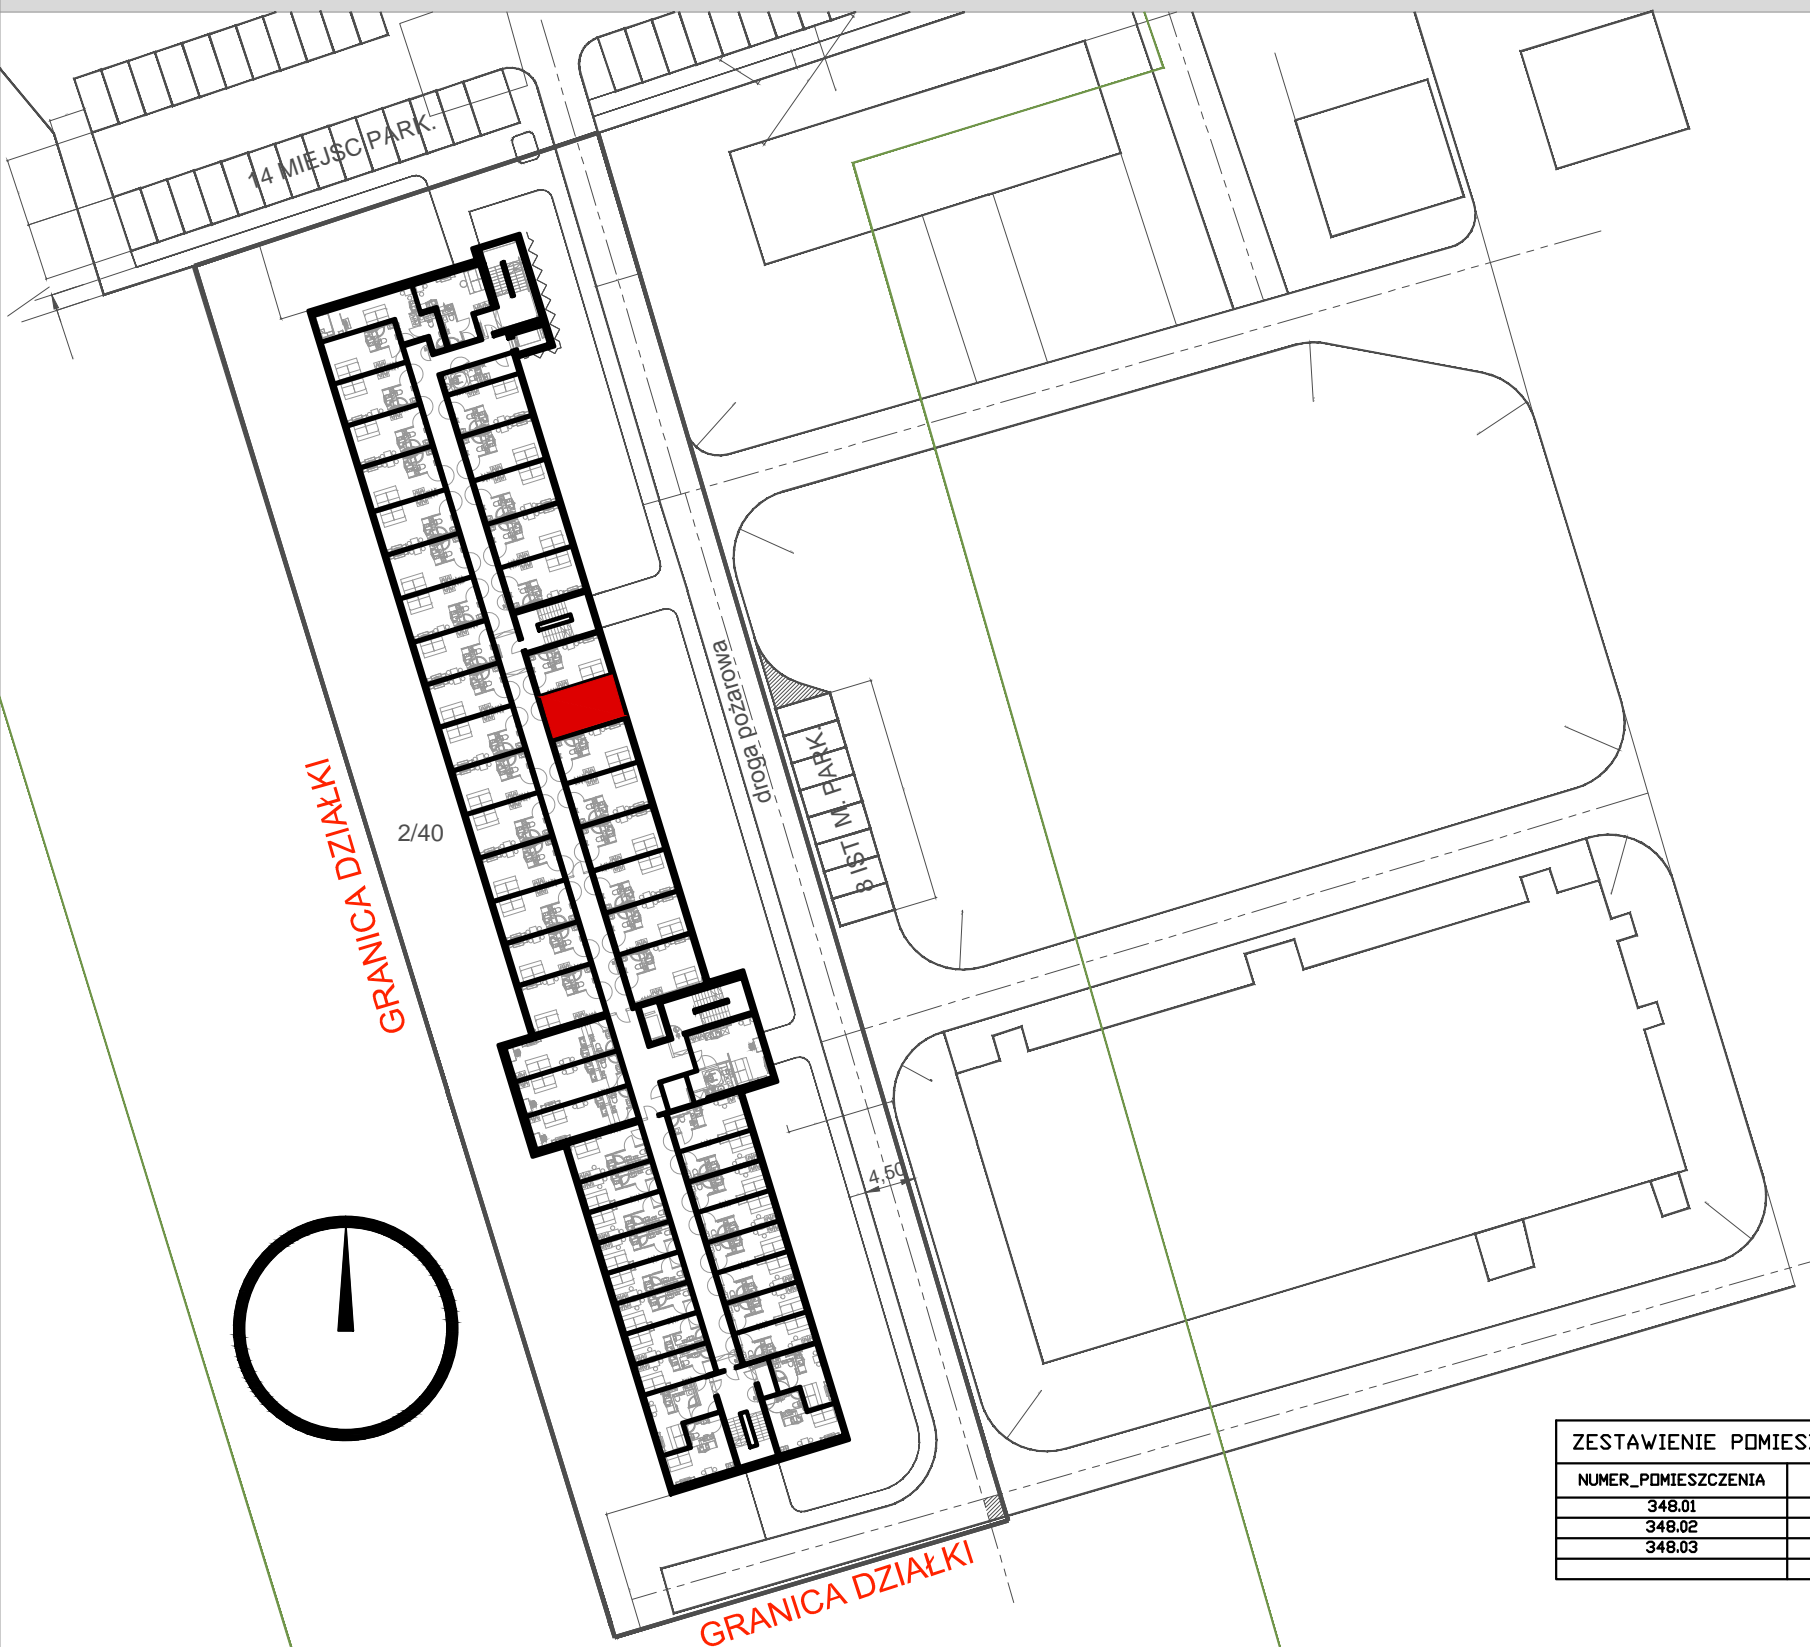

ZESTAWIENIE POMIESZCZEN I POWIERZCHNI APARTAMENT 348

NUMER_POMIESZCZENIA	NAZWA_POMIESZCZENIA	POWIERZCHNIA
348.01	Pokój+aneks kuch.	15.94
348.02	Przedpokój	5.01
348.03	Łazienka	3.19
		24.14

LOKALIZACJA:
WROCŁAW, OBREB: WROCŁAWSKIE PARKI BIZNESU- "BIERUTOWSKA PARK"
UL. BIERUTOWSKA 57-59

HYDRAL

APARTAMENTY