


**POWIERZCHNIA  
WEWNĘTRZNA LOKALU** **69,08 m<sup>2</sup>**


**SUMA POWIERZCHNI  
UŻYTKOWEJ POMIESZCZEŃ** **67,13 m<sup>2</sup>**

SKALA 1:75

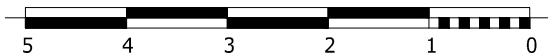

 ŚCIANA BEZ MOŻLIWOŚCI ROZBIÓRKI

 ŚCIANA Z MOŻLIWOŚCIĄ ROZBIÓRKI

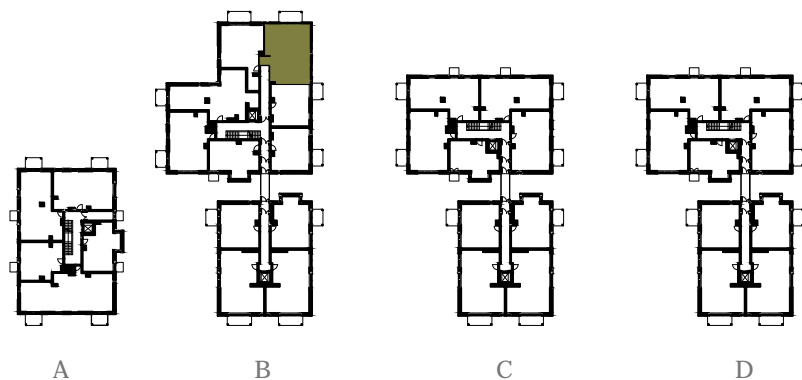

PIĘTRO 3

