


5 TO THE SEA

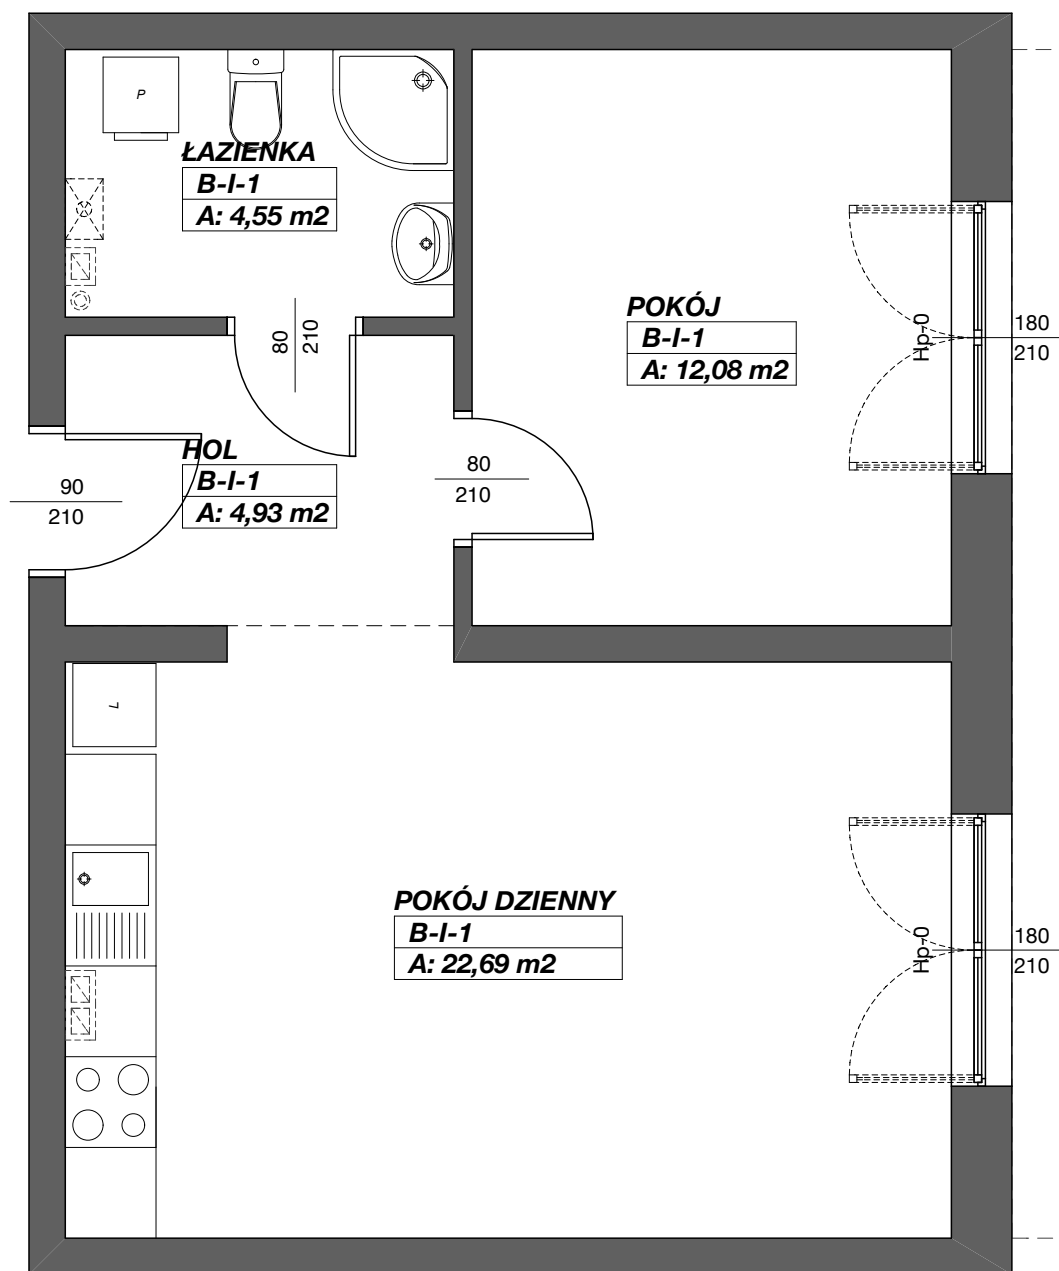


MIĘDZYWODZIE
UL. WCZASOWA
DZ. NR 755/45,
755/46, 755/47

FUNDUSZ
MIESZKANIOWO
HANDLOWY
Sp. z o.o.
ul. Sikorskiego 6/5
61-535 Poznań

Rzut mieszkania
skala 1:50

TEREN PRZYNALEŻNY
DO LOKALU - 36,03 m²

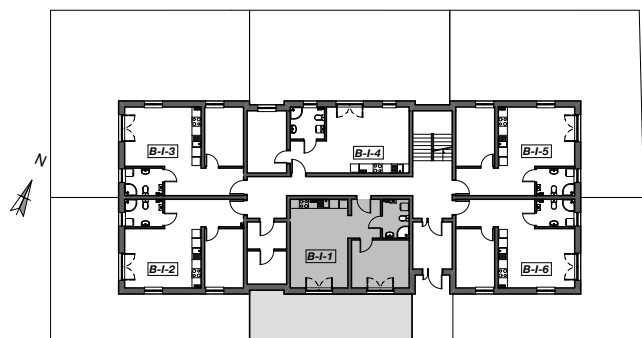

WIDOK I KONDYGNACJI - BUDYNEK B

ZESTAWIENIE POWIERZCHNI MIESZKANIA **B-I-1**

B-I-1	HOL	4,93
B-I-1	POKÓJ	12,08
B-I-1	POKÓJ DZIENNY	22,69
B-I-1	ŁAZIENKA	4,55
RAZEM PUM B-I-1		44,25