

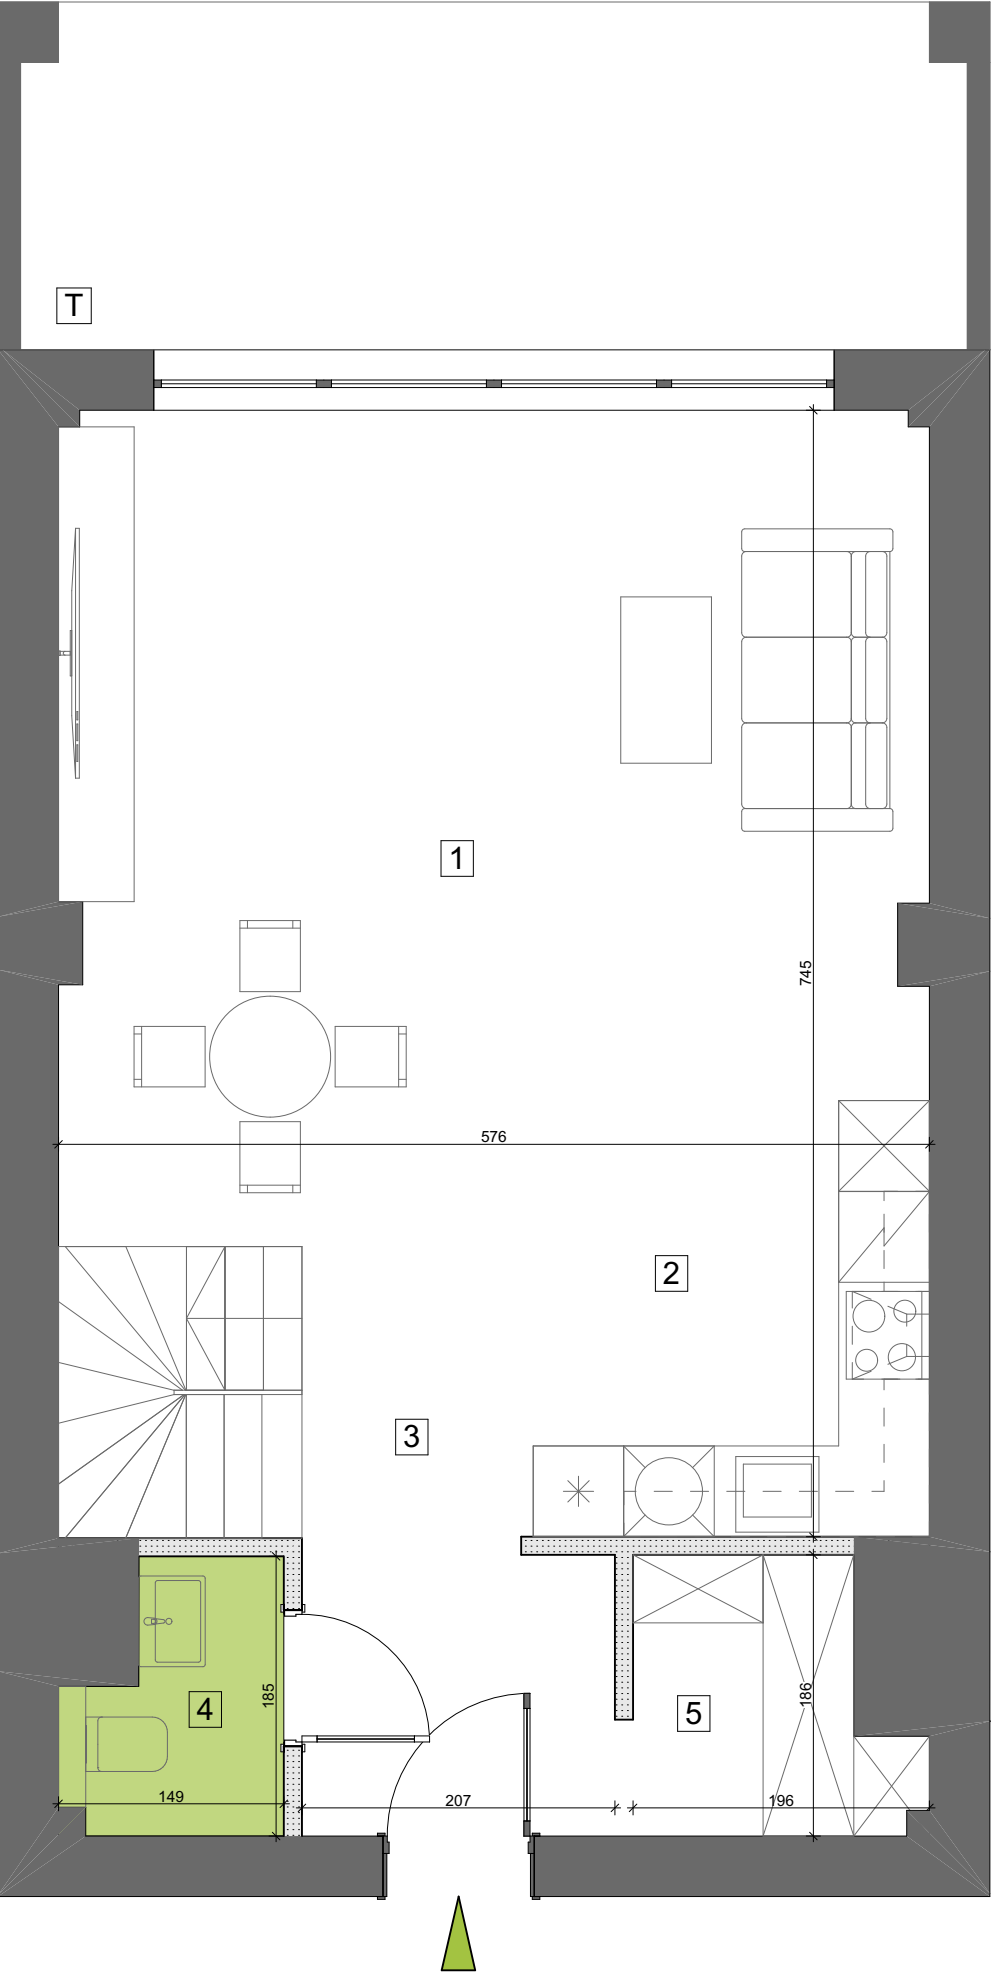
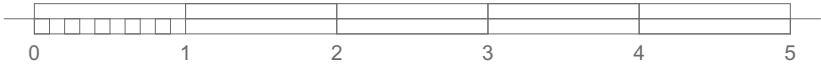


POZIOM I

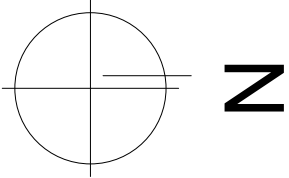


POZIOM II

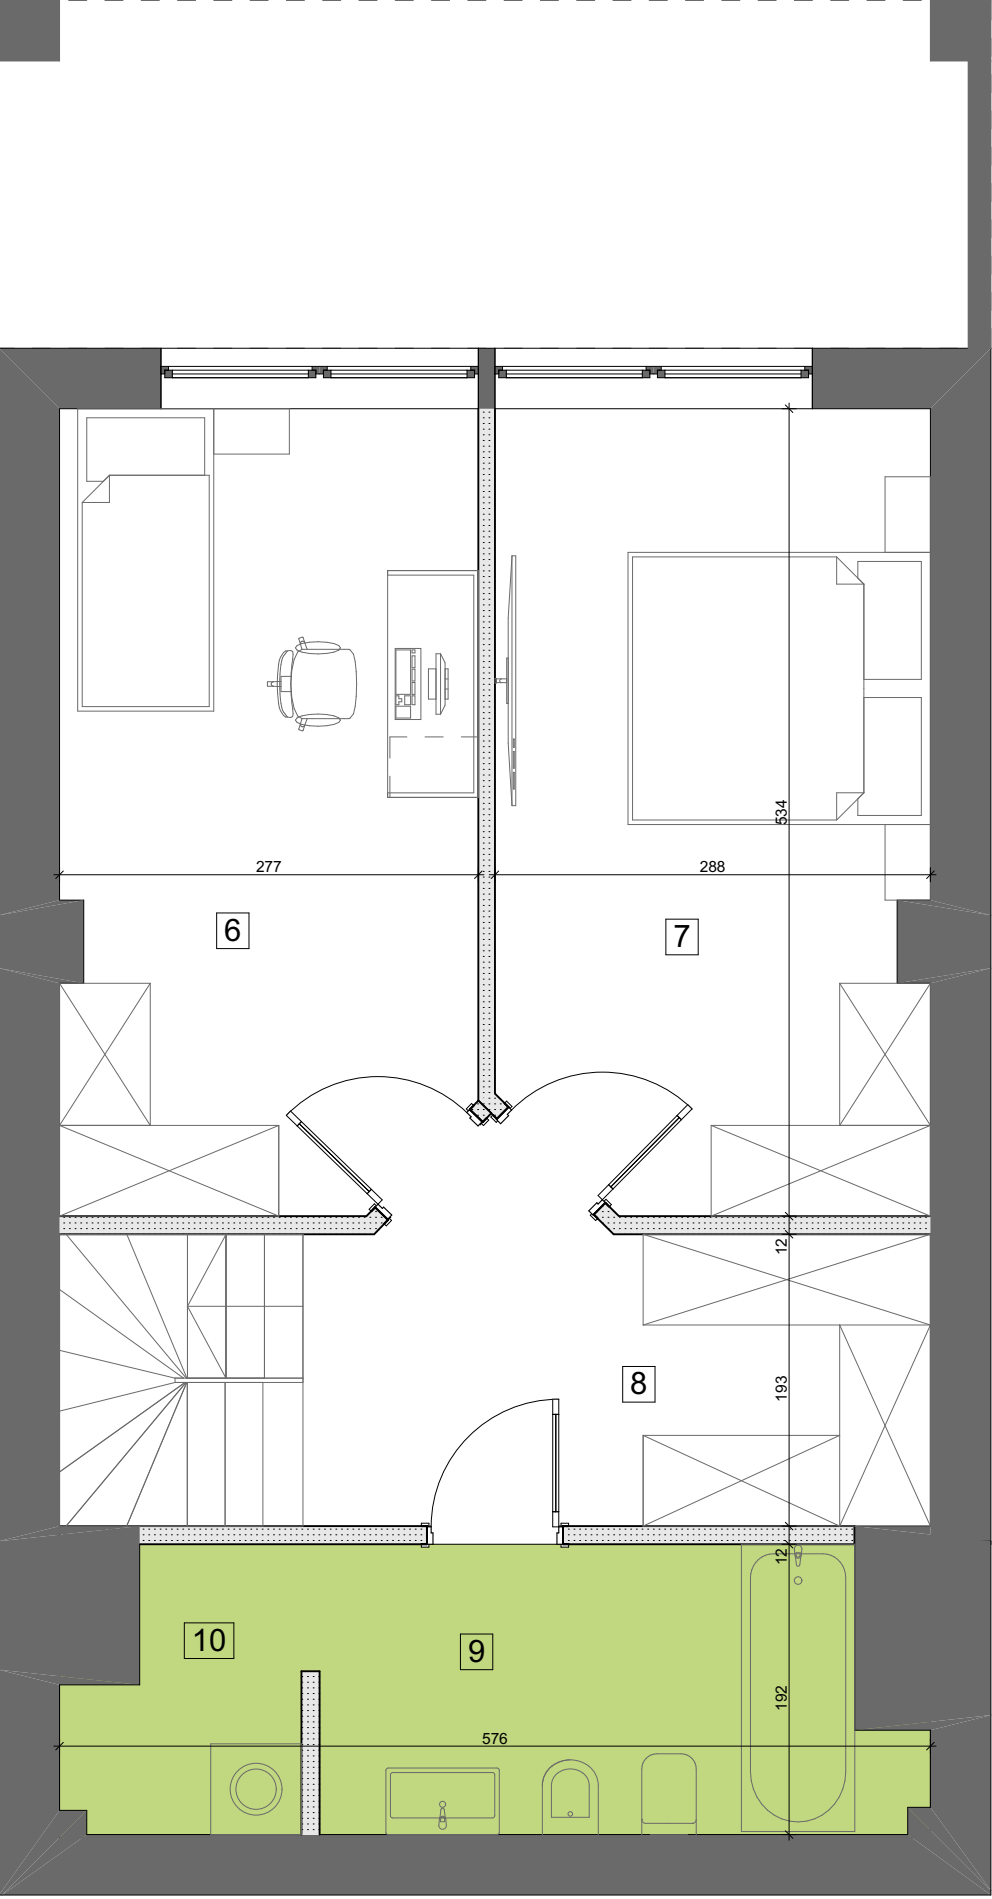

BUDYNEK MIESZKALNY WIELORODZINNY

BIURO SPRZEDAŻY
ul. Orzechowa 3
94-251 Łódź

LOKALIZACJA APARTAMENTU WZGLĘDEM CAŁOŚCI
INWESTYCJI:

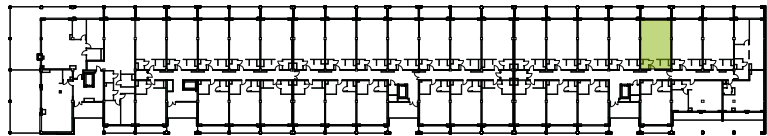

ZESTAWIENIE POWIERZCHNI:

POZIOM I			POZIOM II		
1	pokój dzienny z jadalnią	30,55 m ²	6	pokój	14,70 m ²
2	aneks kuchenny	6,17 m ²	7	pokój	14,76 m ²
3	korytarz	10,36 m ²	8	korytarz/garderoba	7,86 m ²
4	wc	2,31 m ²	9	łazienka	7,19 m ²
5	garderoba	3,12 m ²	10	pralnia/ suszarnia	2,67 m ²

klatka	4
kondygnacja	1
ilość pokoi	3
powierzchnia	99,69 m ²
powierzchnia tarasu T	12,03 m ²

K4.I.8

NR MIESZKANIA:

123

Apartamenty Zdrowie Sp. z o.o.Sp. K.
Aleja Prymasa Tysiąclecia 48A
01-241 Warszawa



APARTAMENTY
— ZDROWIE —

Wyjątkowe miejsce w Łodzi